

Mext : ouvrant à soufflet et verre opacifiant

Mext : ouvrant à soufflet et verre opacifiant

Proposition d'aménagement


PL : placard
F: fenêtre
PF: porte fenêtre

Nota : ce plan est susceptible d'être légèrement modifié en fonction des nécessités techniques de la réalisation en ce qui concerne les dimensions libres et les équipements. Les retombées, soffites, canalisations et radiateurs ne sont pas figurés.

Résidence
Le square Saint-Michel
13 rue Georges-Robert Vallée Le Havre 76600



Logement - Rez-de-Jardin
Type : T2 **n°16**

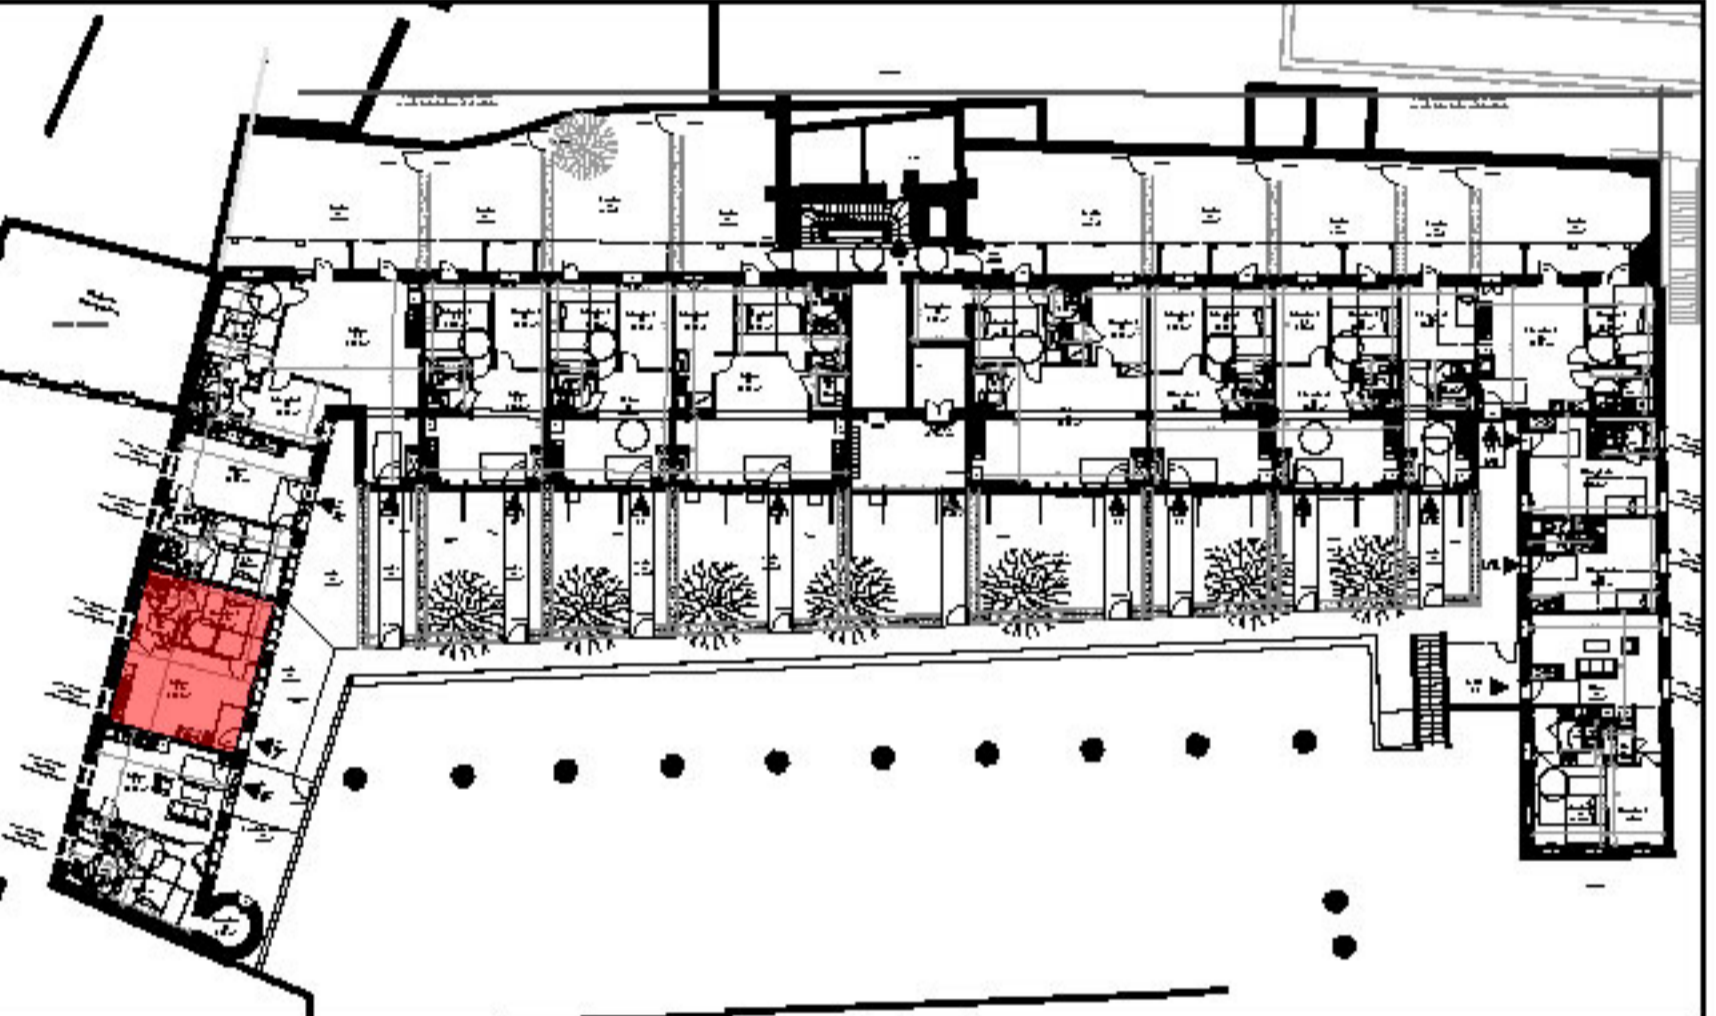

Localisation :

00, 16	Espace	Surface habitable
16	Chambre 1	11,93
16	Sdd	3,47
16	Séjour	25,94
		41,34 m²
<hr/>		
16	Espace extérieur accès	Surface 18,72
		18,72 m²

Date: 15 12 2025