


Résidence
Le square Saint-Michel
 13 rue Georges-Robert Vallée Le Havre 76600

**PIERRE
 DE SEINE**
 Groupe *Odyssée* Immobilier

22A cours Camille Claudel,
 76100 Rouen

**Logement - Rez-de-Jardin
 n°17**
 Type : T2

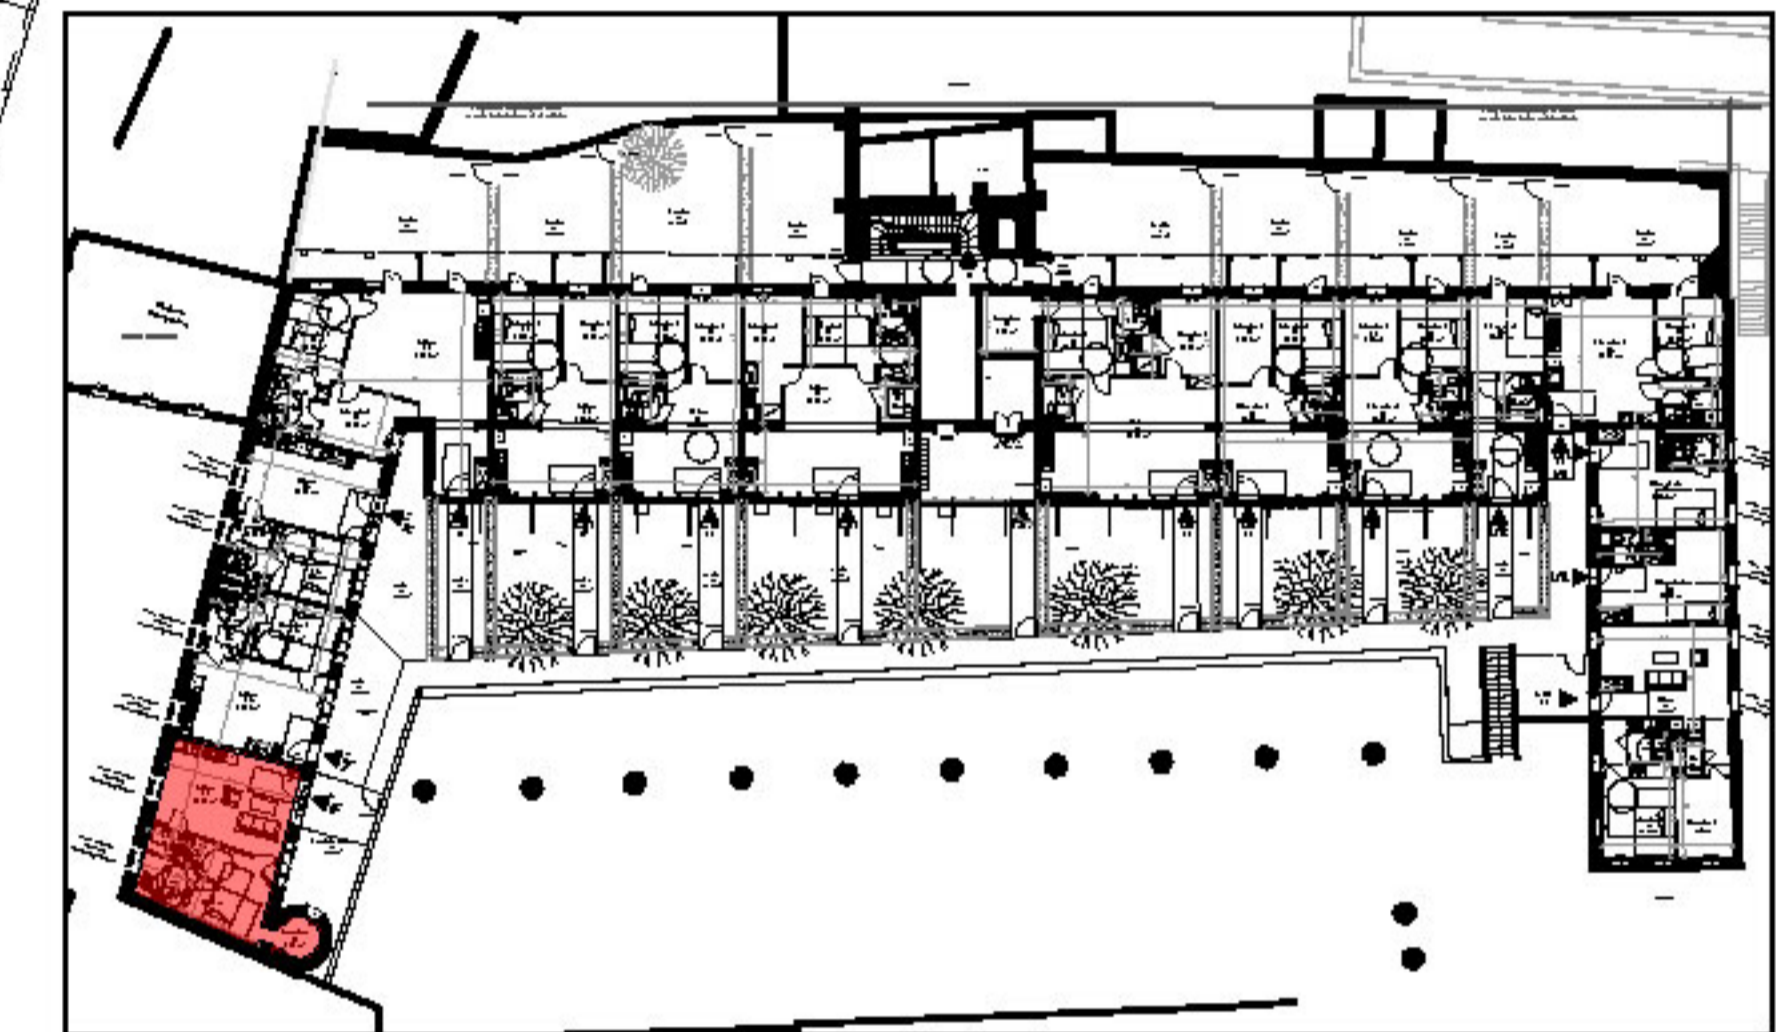

Localisation :

| 00. 17 | Espace | Surface habitable |
|--------|-----------|----------------------------|
| 17 | Chambre 1 | 14,28 |
| 17 | Dressing | 4,31 |
| 17 | Sdd | 4,57 |
| 17 | Séjour | 27,77 |
| 17 | Wc | 2,44 |
| | | 53,37 m² |

| | Espace extérieur | Surface |
|----|------------------|----------------------------|
| 17 | Jardin & accès | 22,53 |
| | | 22,53 m² |



Mext : ouvrant à soufflet et verre opacifiant

Mext : ouvrant à soufflet et verre opacifiant

Proposition d'aménagement

PL : placard
 F: fenêtre
 PF: porte fenêtre

Nota : ce plan est susceptible d'être légèrement modifié en fonction des nécessités techniques de la réalisation en ce qui concerne les dimensions libres et les équipements. Les retombées, soffites, canalisations et radiateurs ne sont pas figurés.

Date: 15 12 2025