

Lgt 18
T3

Mext : ouvrant
à soufflet
et verre opacifiant


Mext : ouvrant
à soufflet
et verre opacifiant

Mext : ouvrant
à soufflet
et verre opacifiant

Résidence
Le square Saint-Michel
13 rue Georges-Robert Vallée Le Havre 76600



Logement - Etage 1
Type : T3 n°18

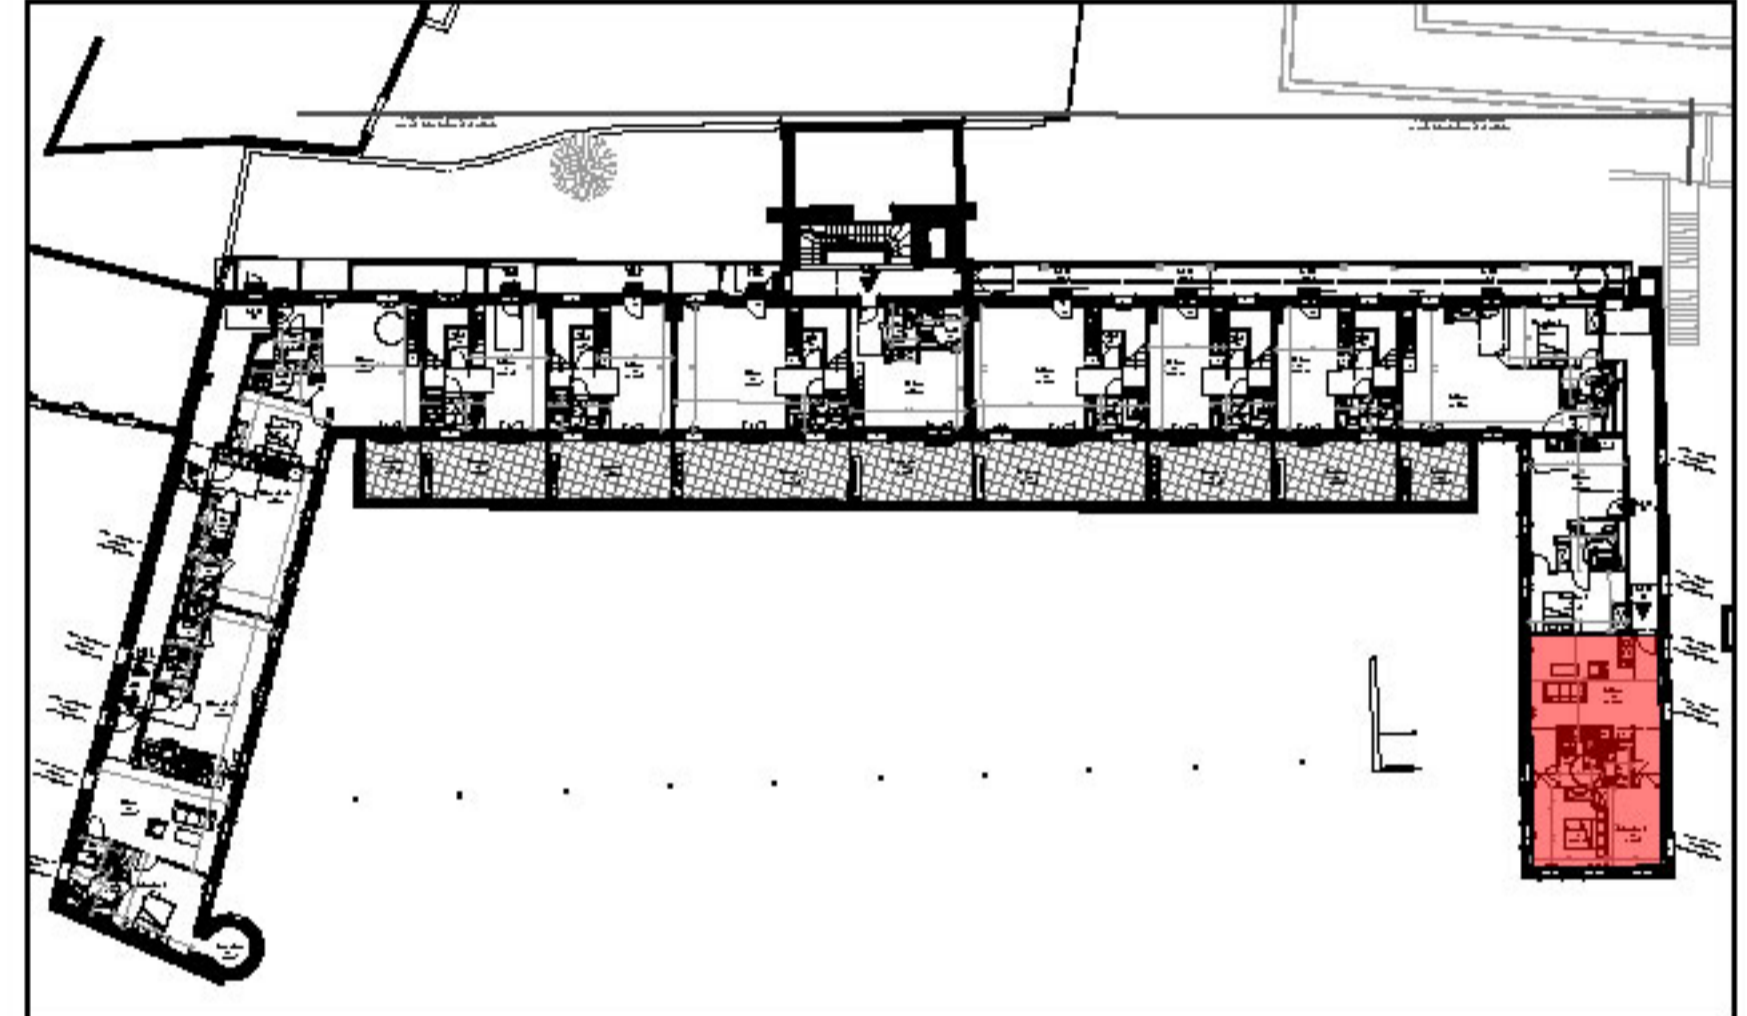

Localisation :

01. 18	Espace	Surface habitable
18	Chambre 1	10,29
18	Chambre 2	12,62
18	Sdd	4,16
18	Séjour	36,05
18	Wc	2,36
		65,48 m²

Espace extérieur	Surface

Proposition d'aménagement

PL : placard
F : fenêtre
PF : porte fenêtre

Nota : ce plan est susceptible d'être légèrement modifié en fonction des nécessités techniques de la réalisation en ce qui concerne les dimensions libres et les équipements. Les retombées, soffites, canalisations et radiateurs ne sont pas figurés.

Date: 15 12 2025