
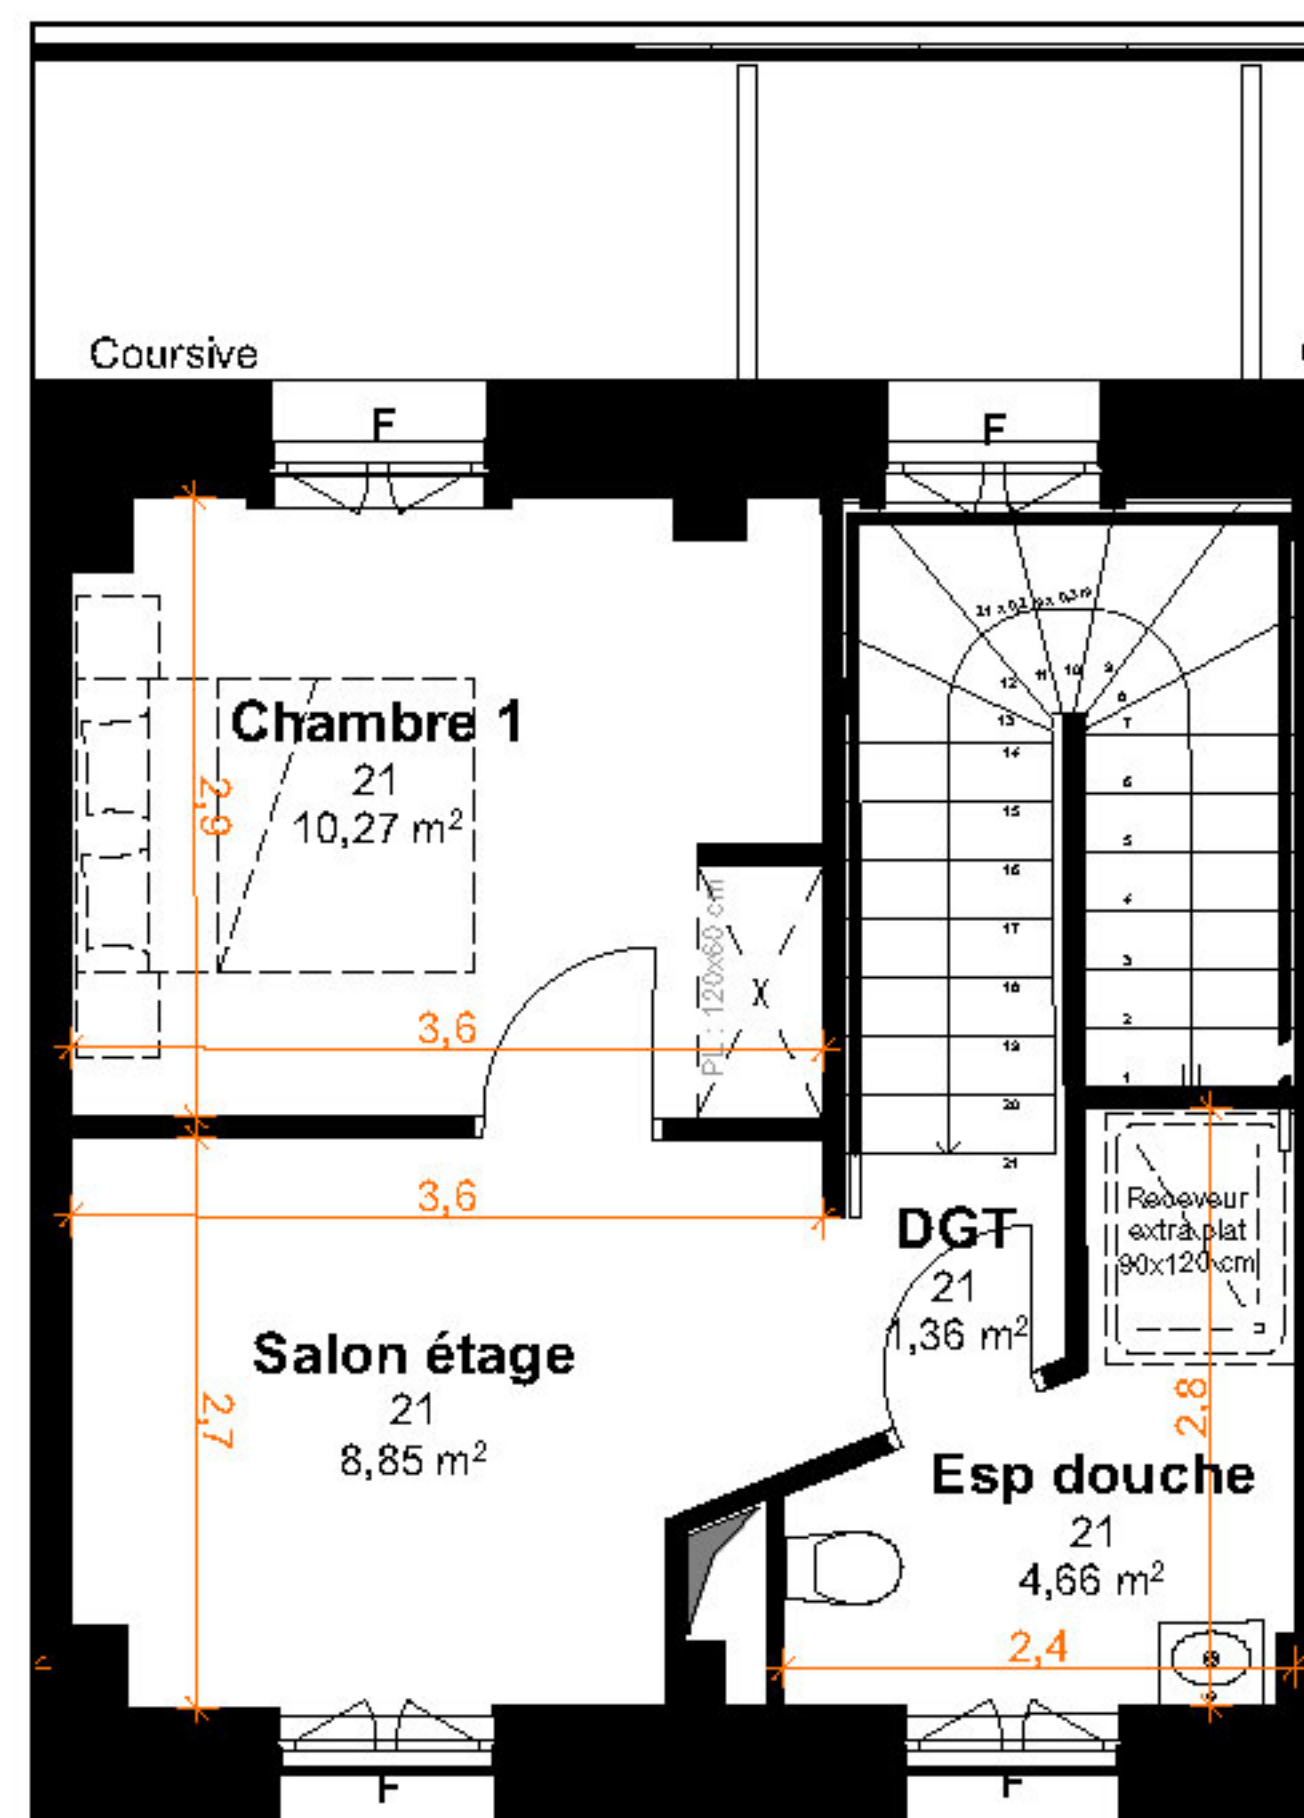
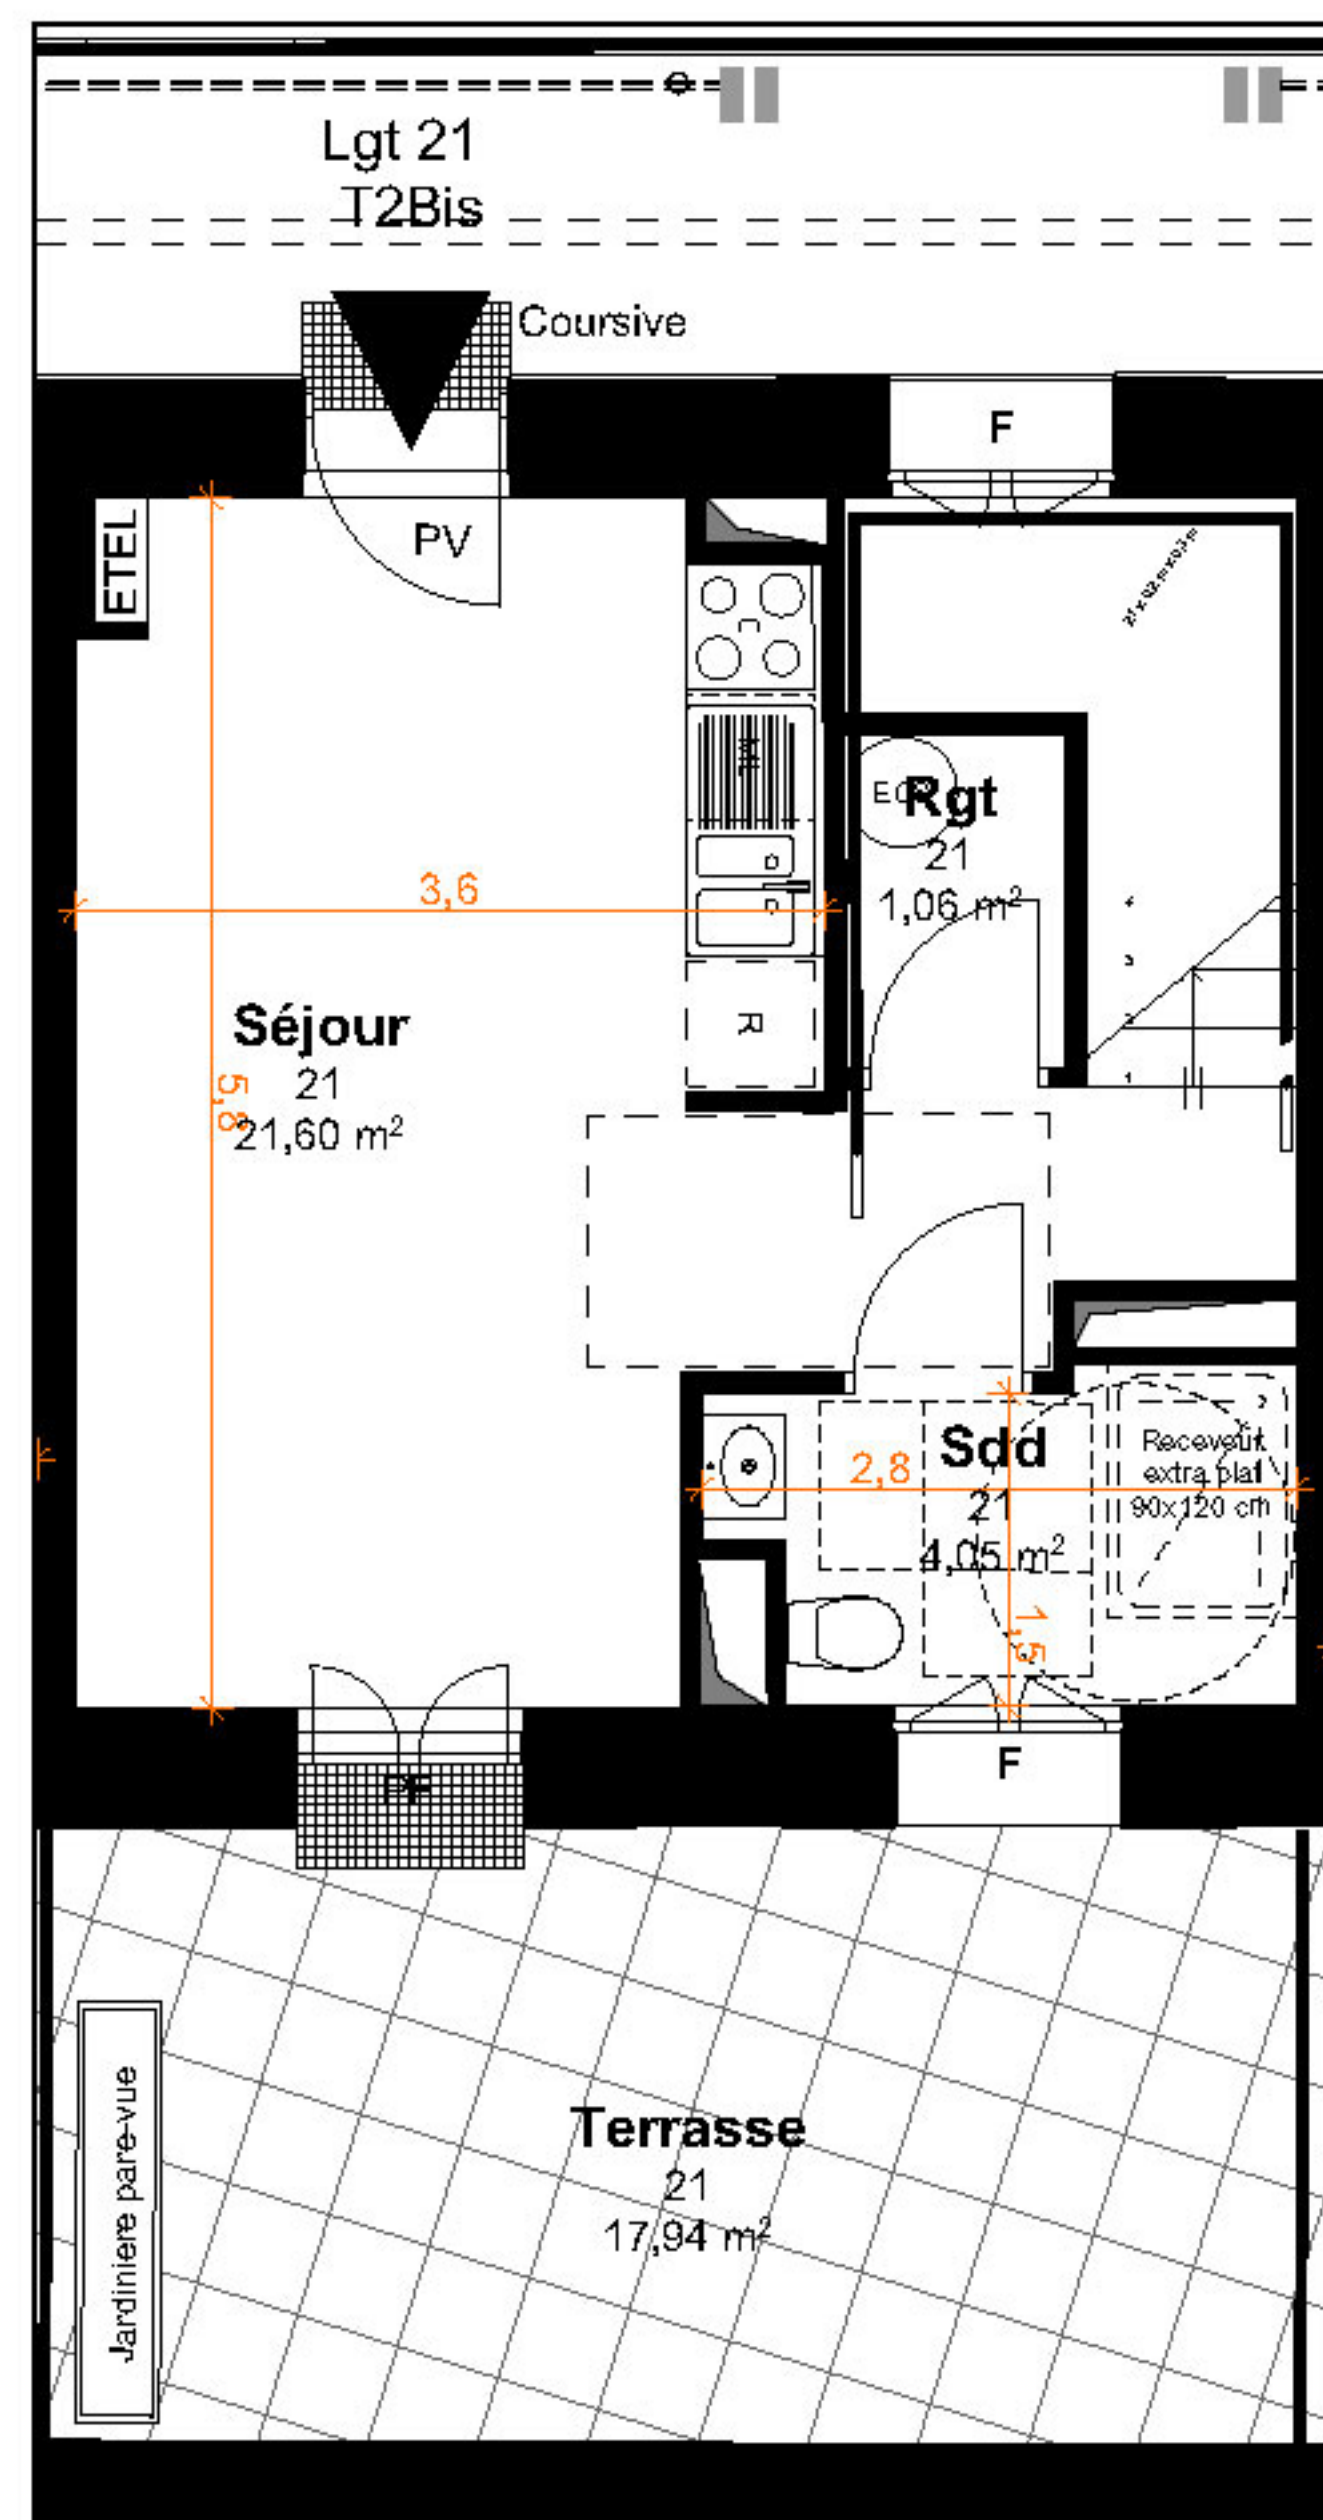


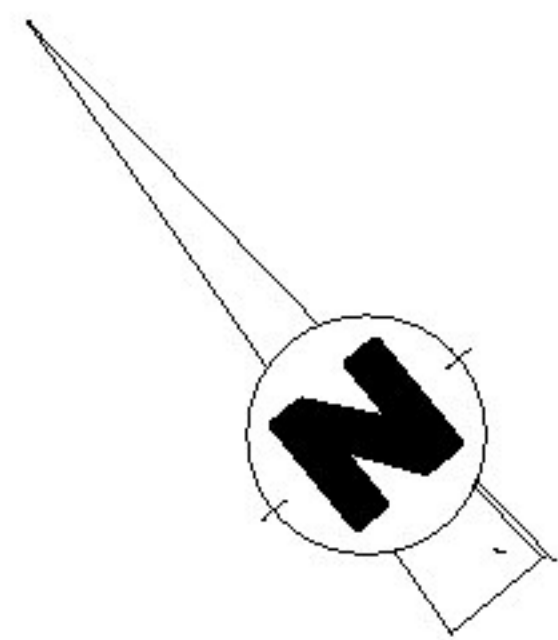


Résidence
Le square Saint-Michel
13 rue Georges-Robert Vallée Le Havre 76600

**PIERRE
DE SEINE**
Groupe *Olyssée* Immobilier

22A cours Camille Claudel,
76100 Rouen

Logement - Etage 1&2
Type : T2 **n°21**

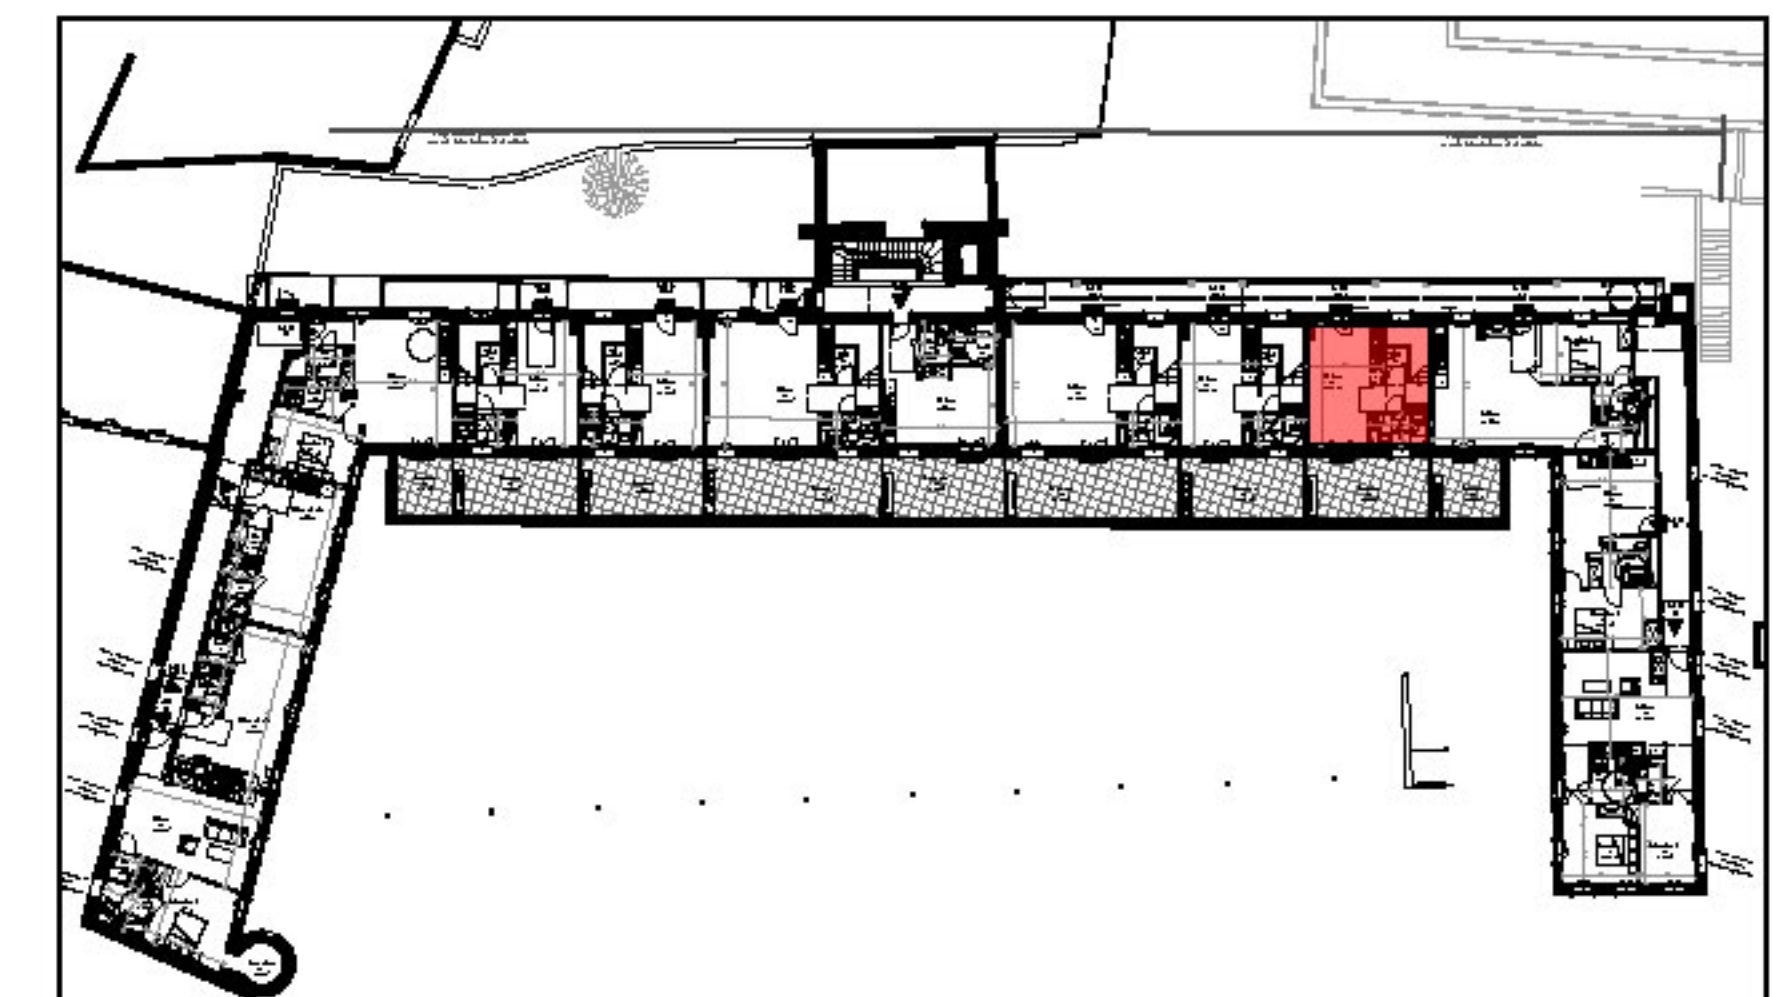

Localisation :

Espace		Surface habitable
01, 21		
21	Rgt	1,06
21	Sdd	4,05
21	Séjour	21,60
		26,71 m²

02, 21		
21	Chambre 1	10,27
21	DGT	1,36
21	Esp douche	4,66
21	Salon étage	8,85
		25,14 m²

Total : 51.44 m²

Espace extérieur		Surface
21	Terrasse	17,94



17,94 m²

Date: 15 12 2025

Proposition d'aménagement

PL : placard
F: fenêtre
PF: porte fenêtre

Nota : ce plan est susceptible d'être légèrement modifié en fonction des nécessités techniques de la réalisation en ce qui concerne les dimensions libres et les équipements. Les retombées, soffites, canalisations et radiateurs ne sont pas figurés.

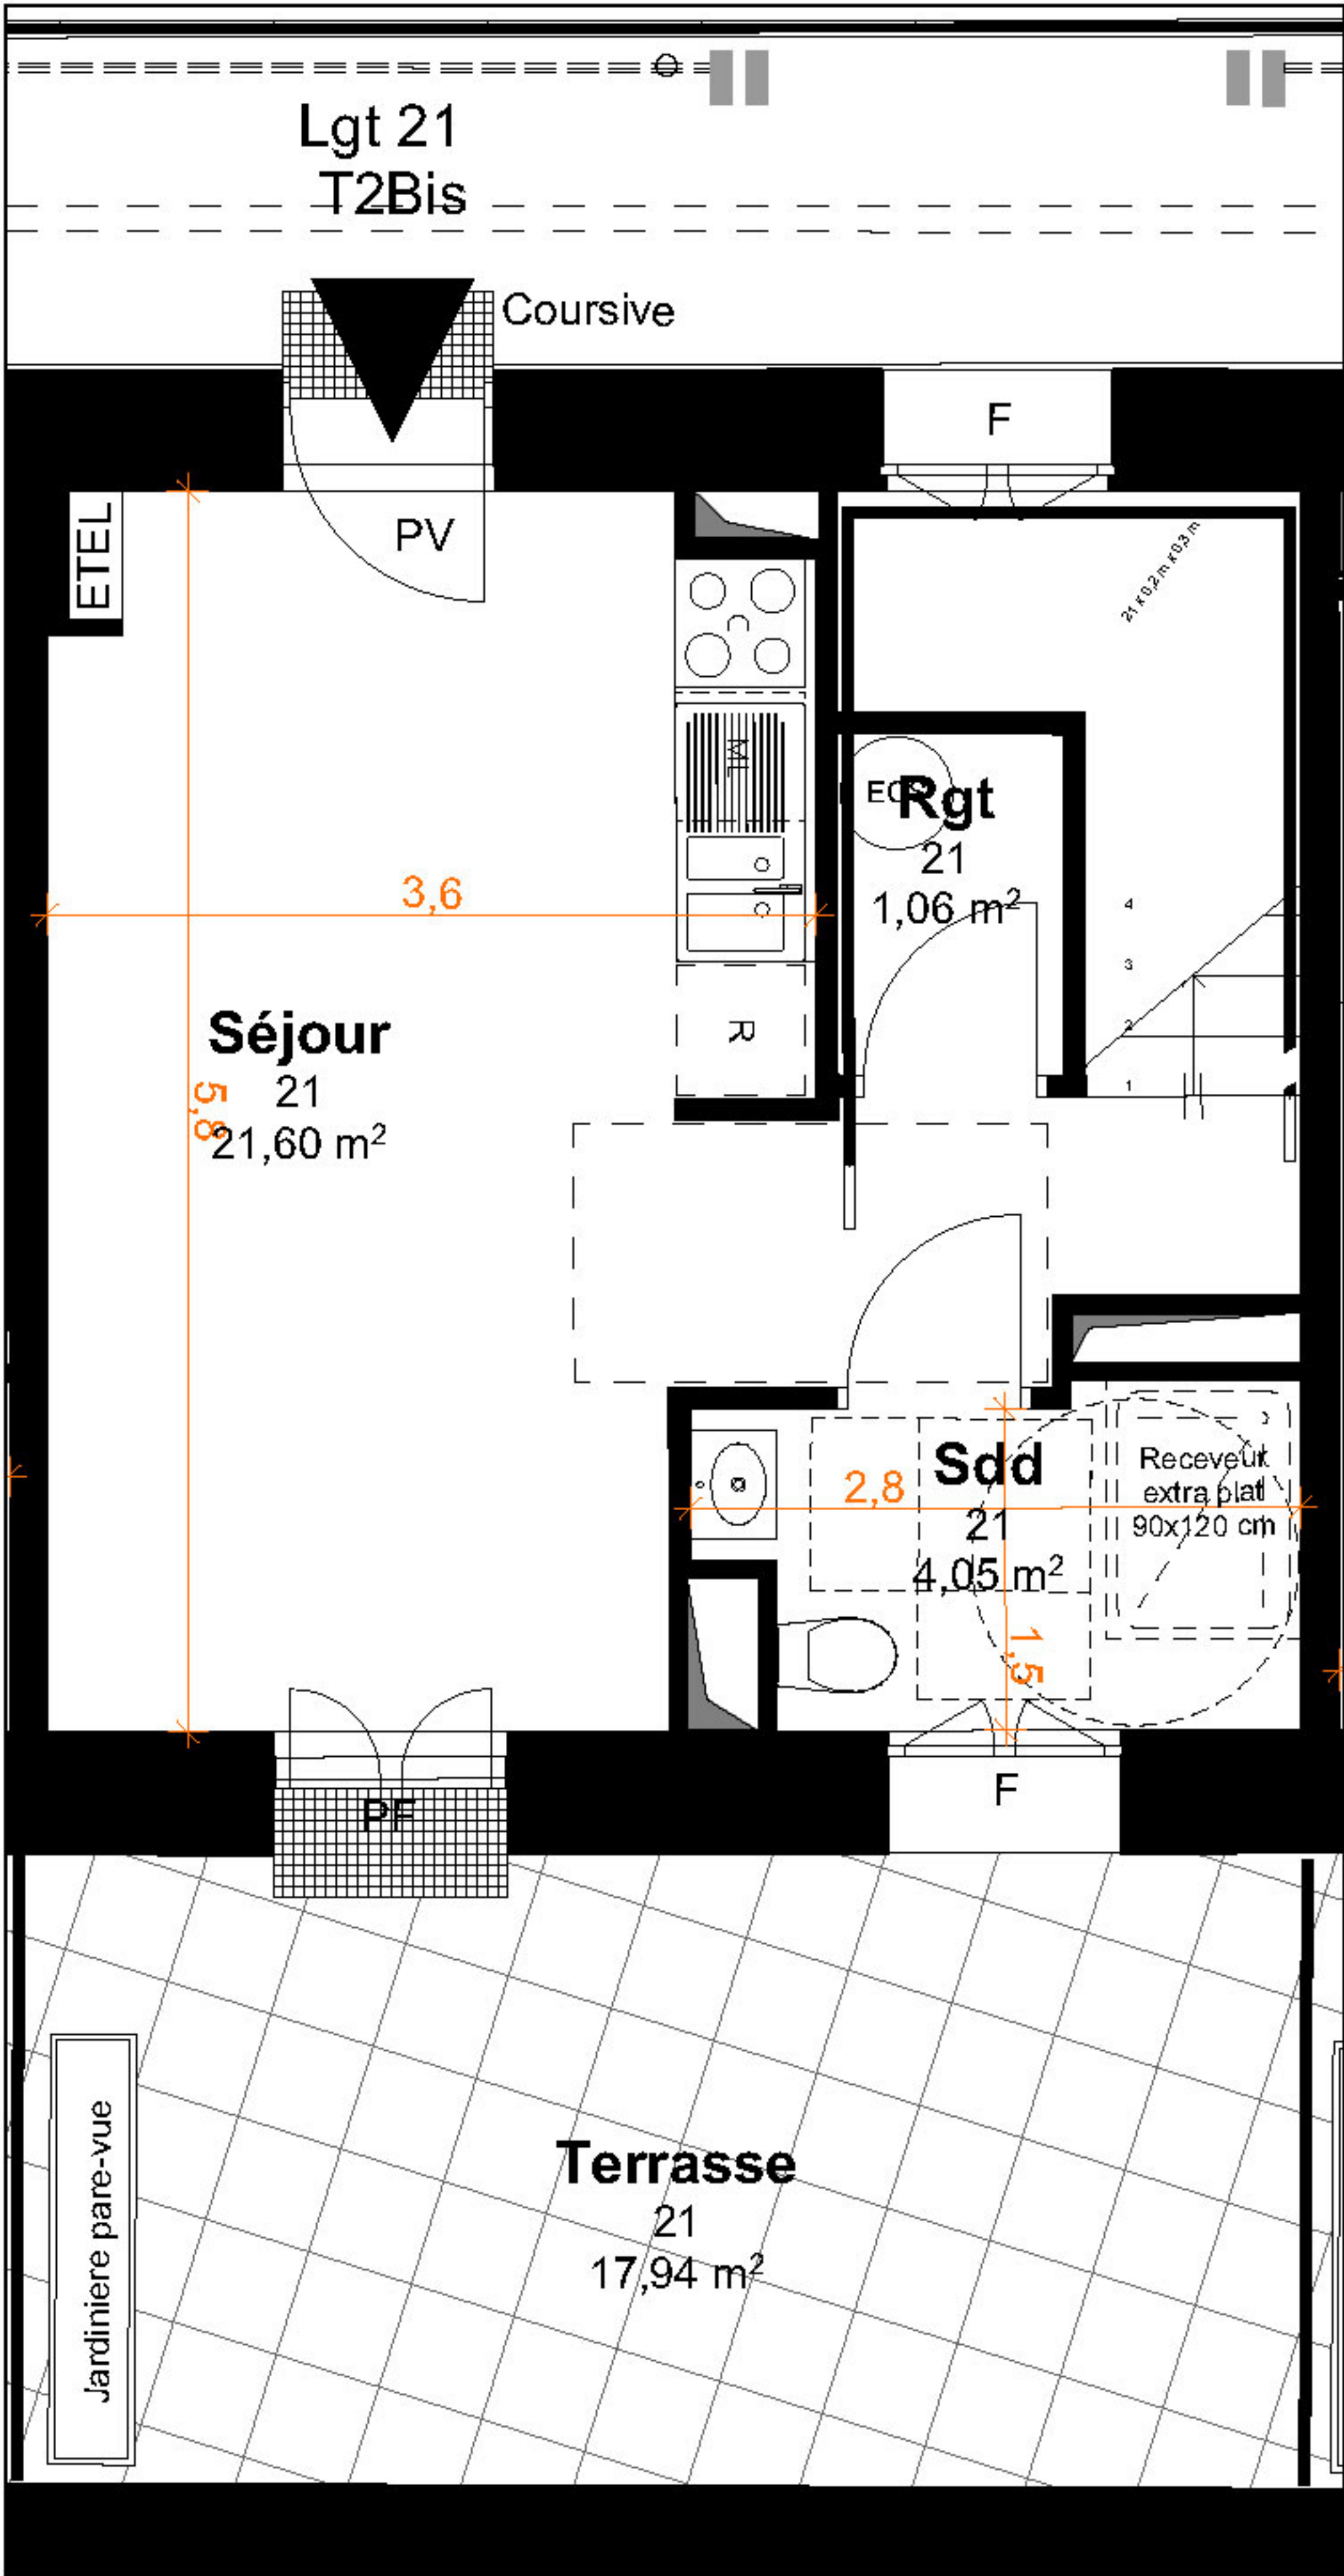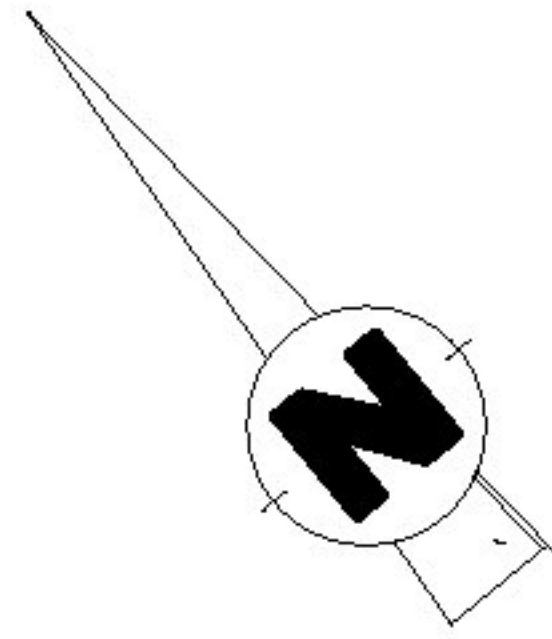


PL : placard
F: fenêtre
PF: porte fenêtre

Nota : ce plan est susceptible d'être légèrement modifié en fonction des nécessités techniques de la réalisation en ce qui concerne les dimensions libres et les équipements. Les retombées, soffites, canalisations et radiateurs ne sont pas figurés.

Résidence
Le square Saint-Michel
13 rue Georges-Robert Vallée Le Havre 76600





Logement - Etage 1
Type : T2 **n°21**

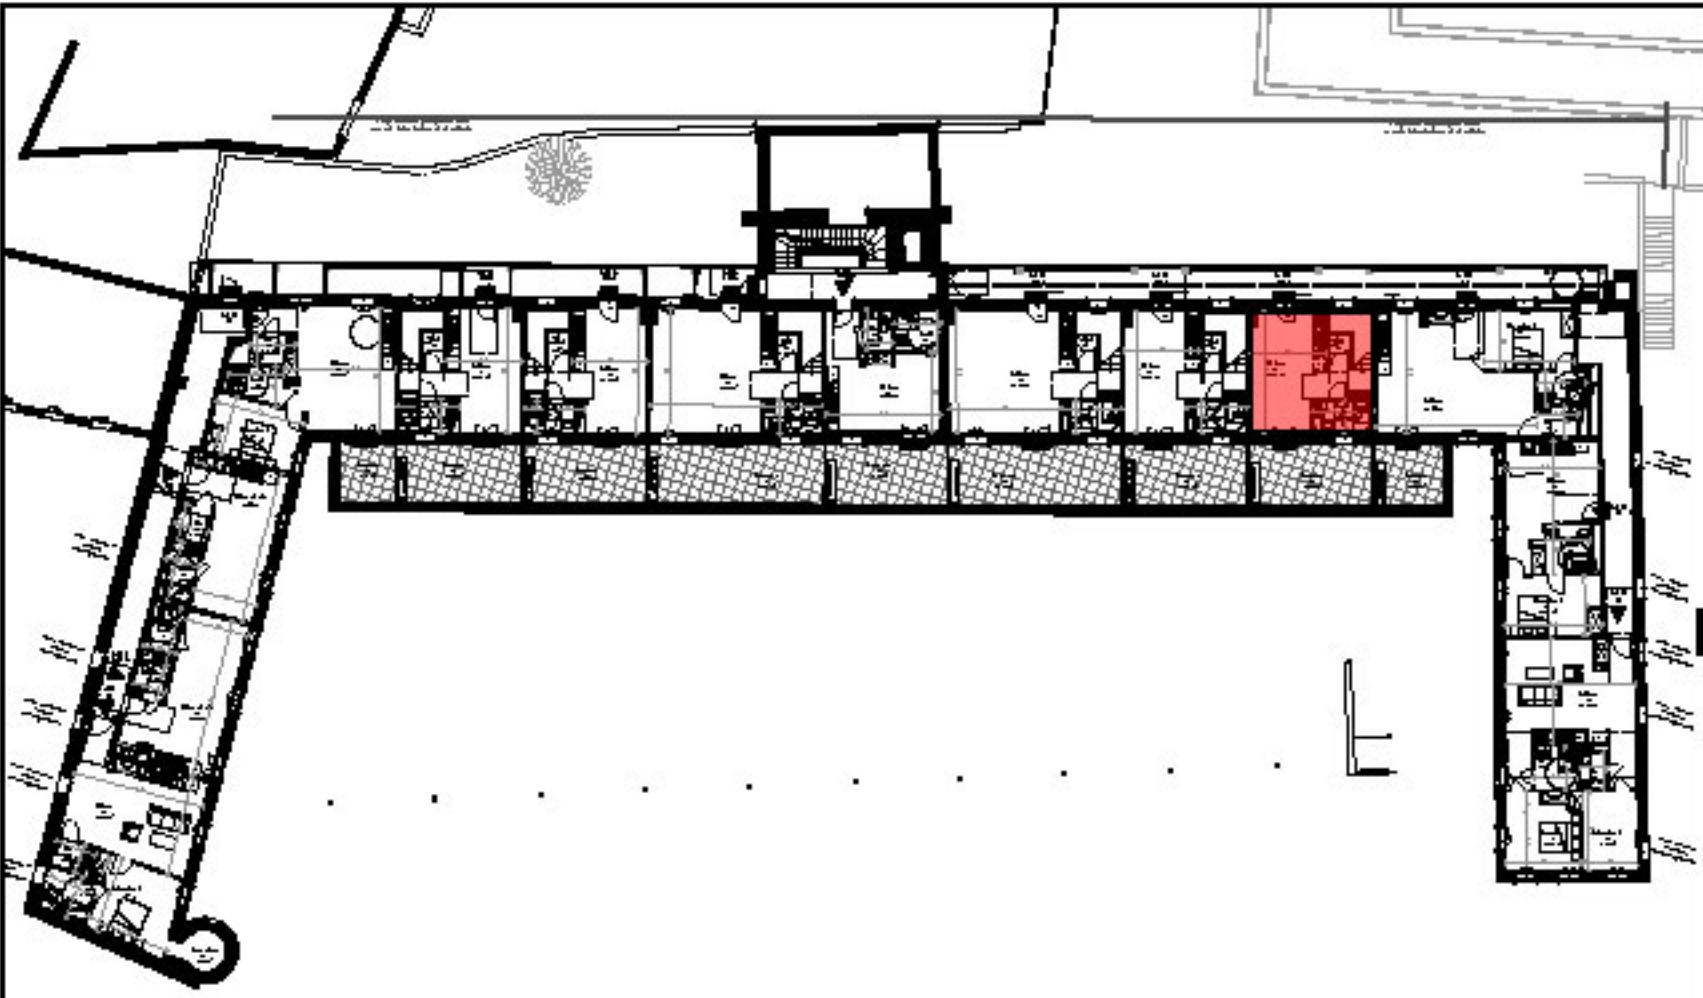

Localisation :

		Espace	Surface habitable
01, 21	21	Rgt	1,06
	21	Sdd	4,05
	21	Séjour	21,60
			26,71 m²
02, 21	21	Chambre 1	10,27
	21	DGT	1,36
	21	Esp douche	4,66
	21	Salon étage	8,85
		25,14 m²	
		Total : 51.44 m²	
		Espace extérieur	Surface
21		Terrasse	17,94
		17,94 m²	

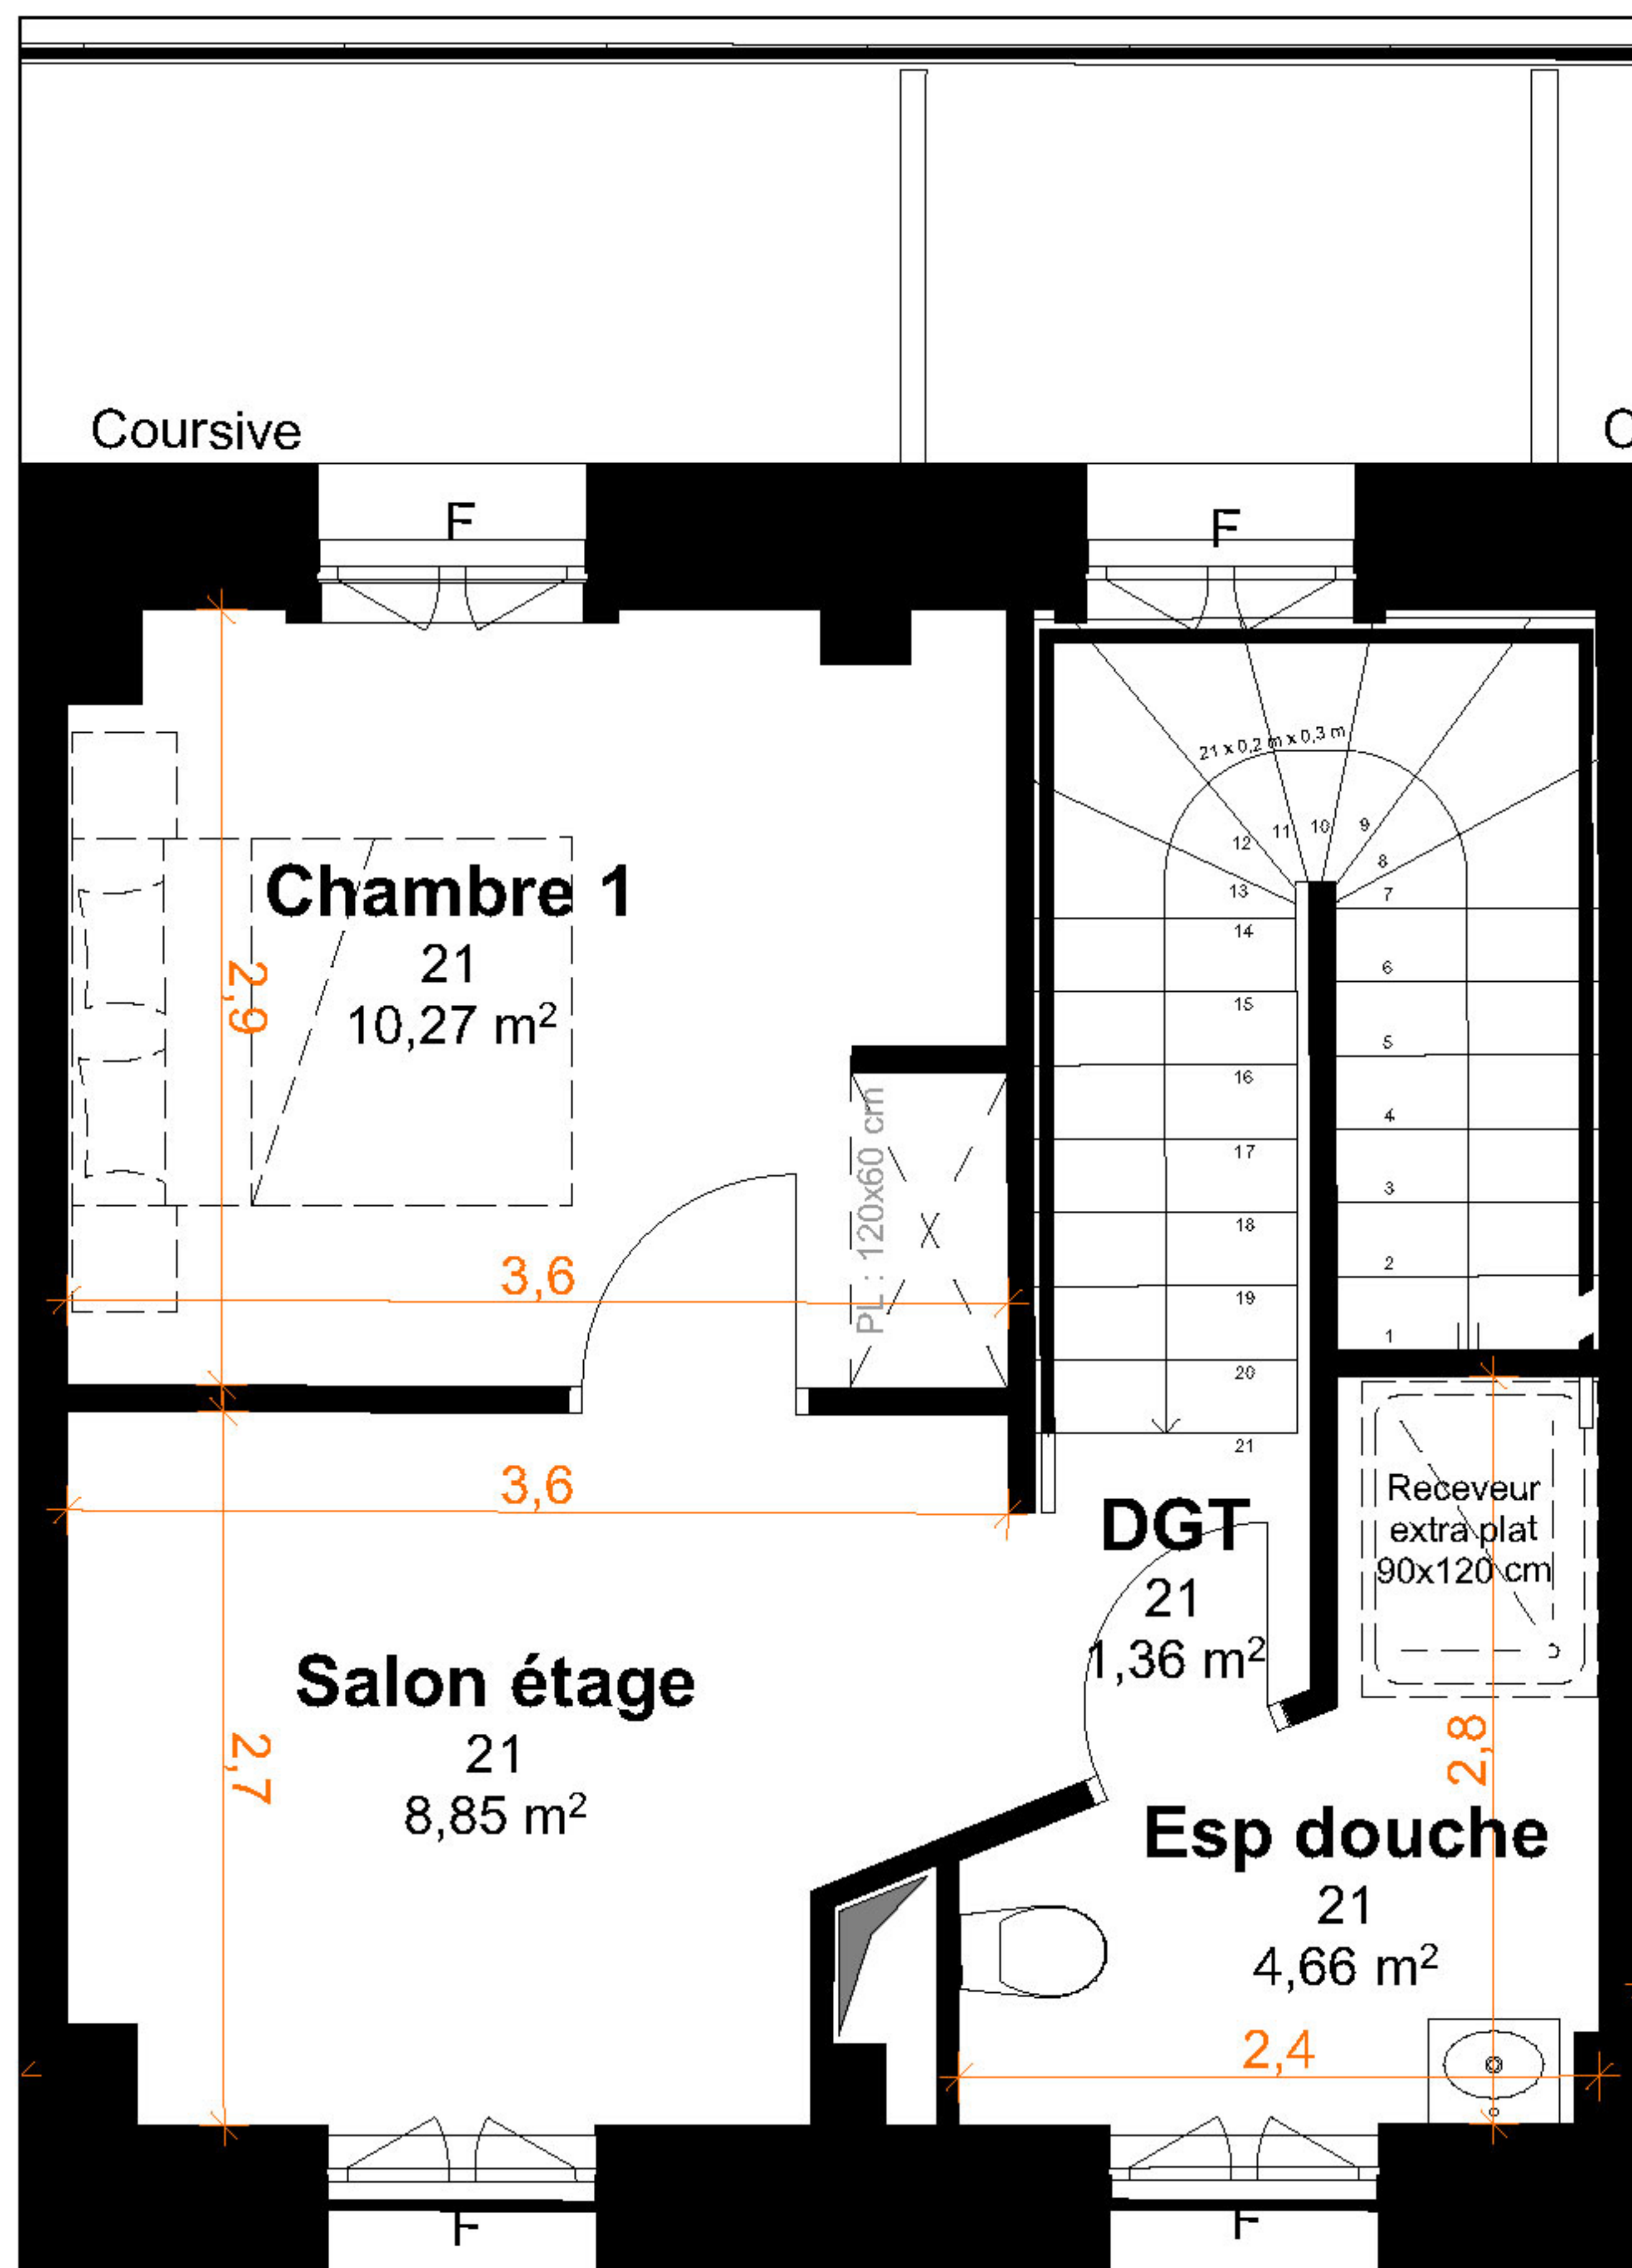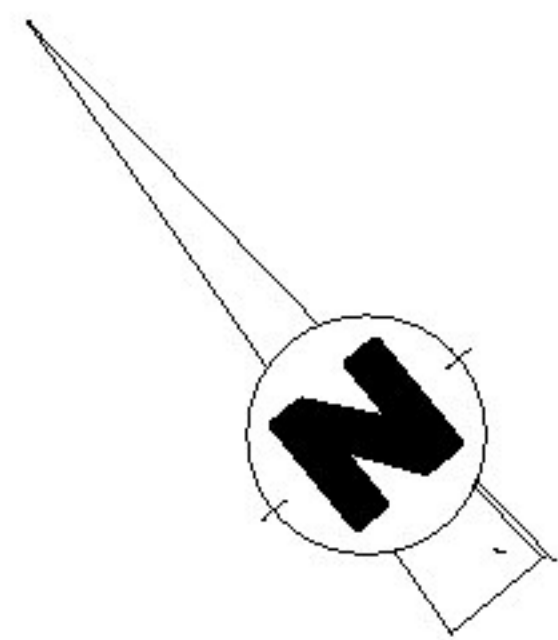

Proposition d'aménagement

PL : placard
F : fenêtre
PF : porte fenêtre


Nota : ce plan est susceptible d'être légèrement modifié en fonction des nécessités techniques de la réalisation en ce qui concerne les dimensions libres et les équipements. Les retombées, soffites, canalisations et radiateurs ne sont pas figurés.

Résidence
Le square Saint-Michel
13 rue Georges-Robert Vallée Le Havre 76600

**PIERRE
DE SEINE**
Groupe *Olyssée* Immobilier

22A cours Camille Claudel,
76100 Rouen

Logement - Etage 2
Type : T2 **n°21**

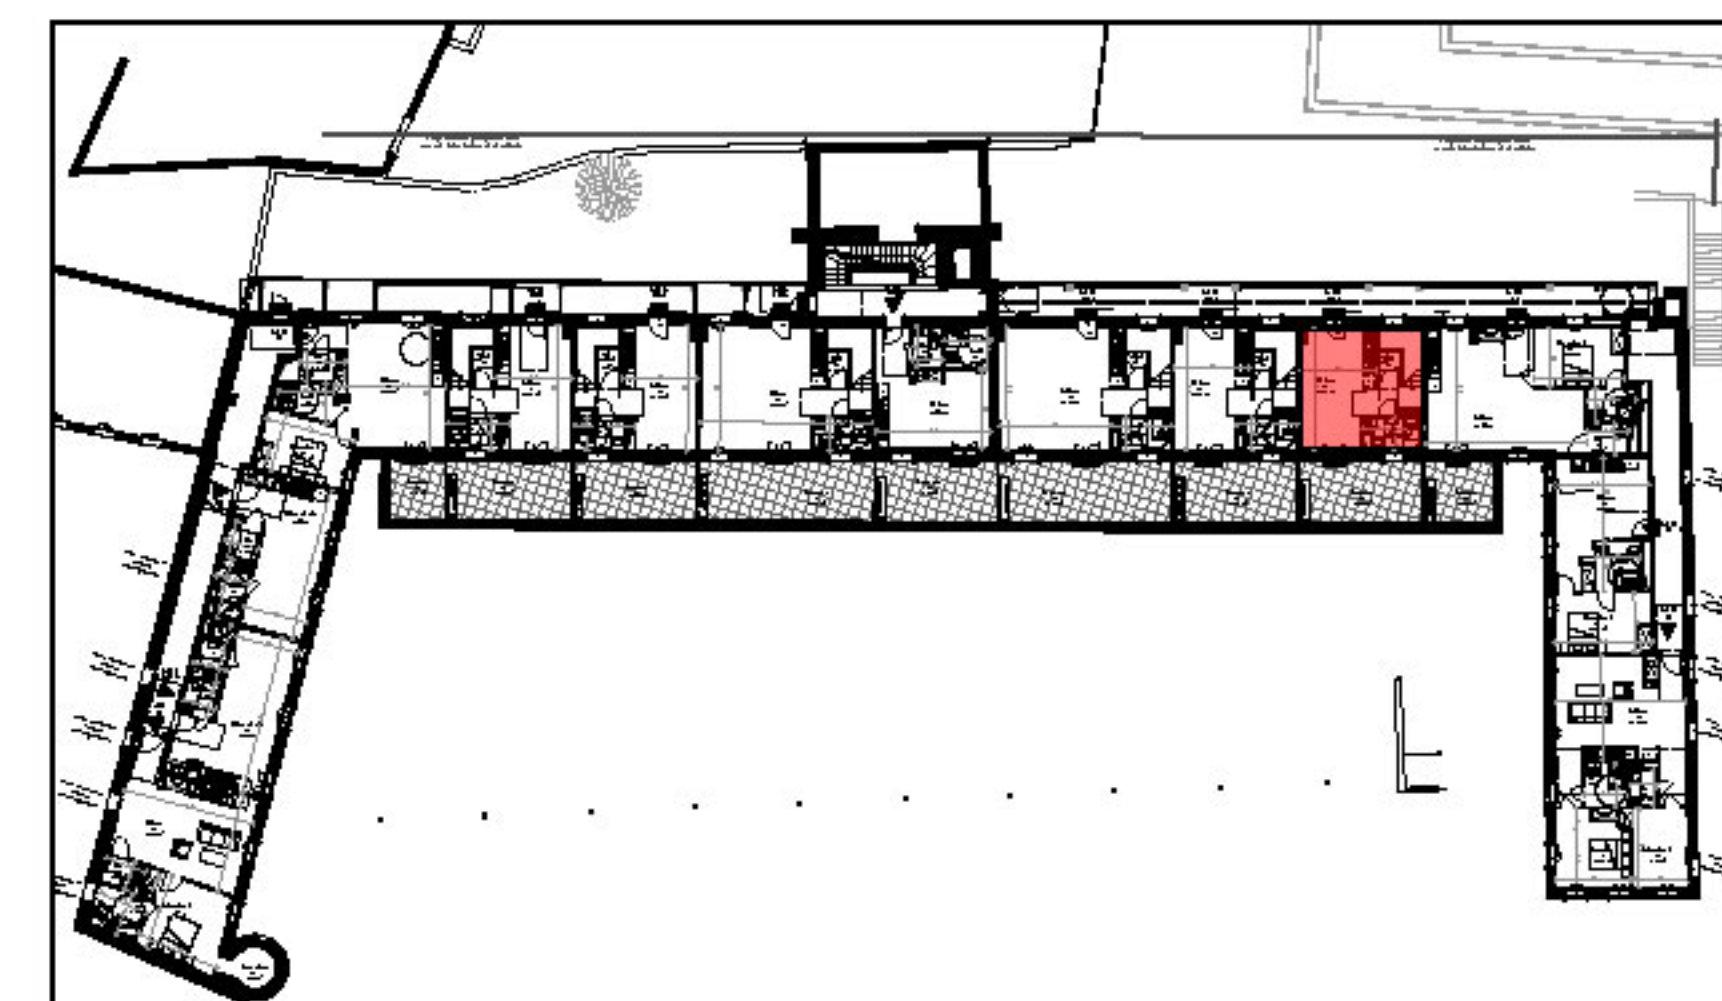

Localisation :

01, 21		Espace	Surface habitable
21	Rgt		1,06
21	Sdd		4,05
21	Séjour		21,60
			26,71 m²
02, 21		Espace	Surface habitable
21	Chambre 1		10,27
21	DGT		1,36
21	Esp douche		4,66
21	Salon étage		8,85
			25,14 m²
			Total : 51.44 m²
		Espace extérieur	Surface
21	Terrasse		17,94
			17,94 m²

Date: 15 12 2025