


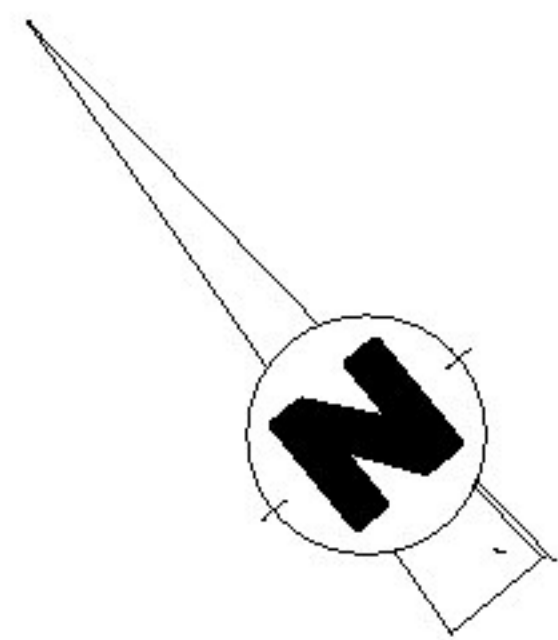


Résidence
Le square Saint-Michel
13 rue Georges-Robert Vallée Le Havre 76600

**PIERRE
DE SEINE**
Groupe *Olyssée* Immobilier

22A cours Camille Claudel,
76100 Rouen



Logement - Etage 1&2
Type : T2 **n°22**

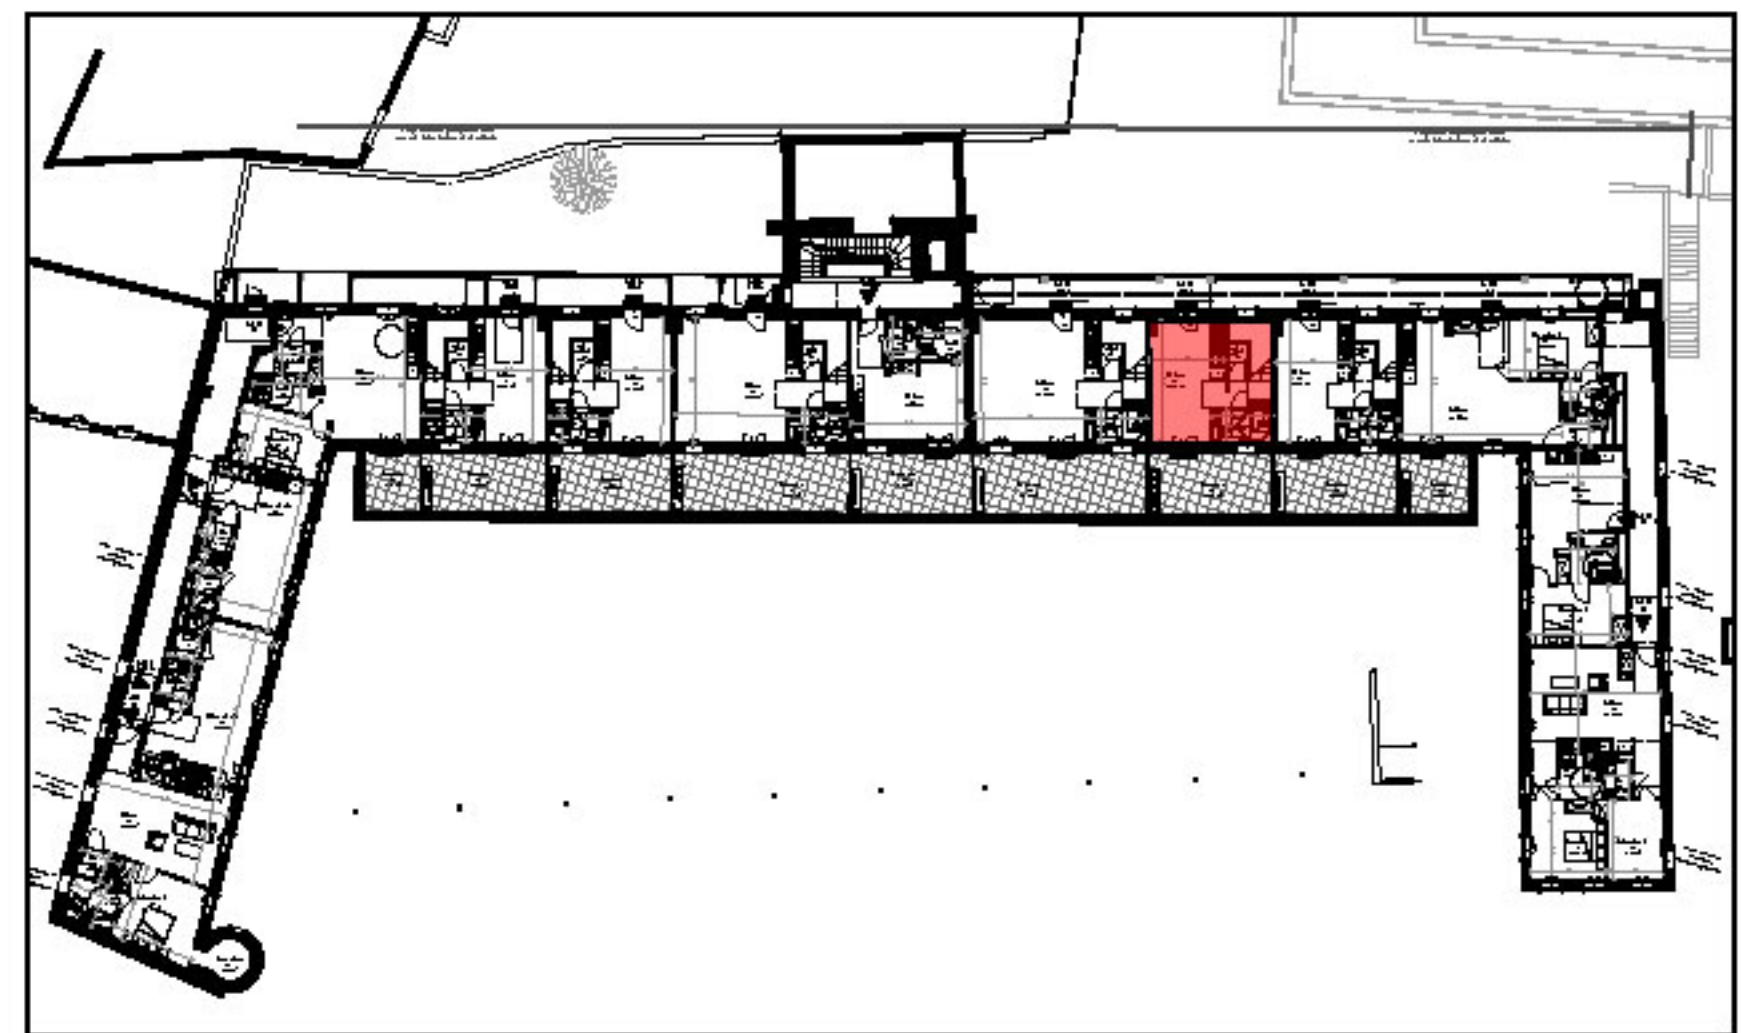



Localisation :

01. 22		Espace	Surface habitable
22	Rgt		1,07
22	Sdd		4,11
22	Séjour		21,51
			26,69 m²
02. 22			
22	Chambre 1		10,17
22	DGT		1,36
22	Esp douche		4,70
22	Salon étage		8,96
			25,19 m²
			Total : 51.91 m²
22		Espace extérieur	Surface
		Terrasse	17,77
			17,77 m²

Proposition d'aménagement

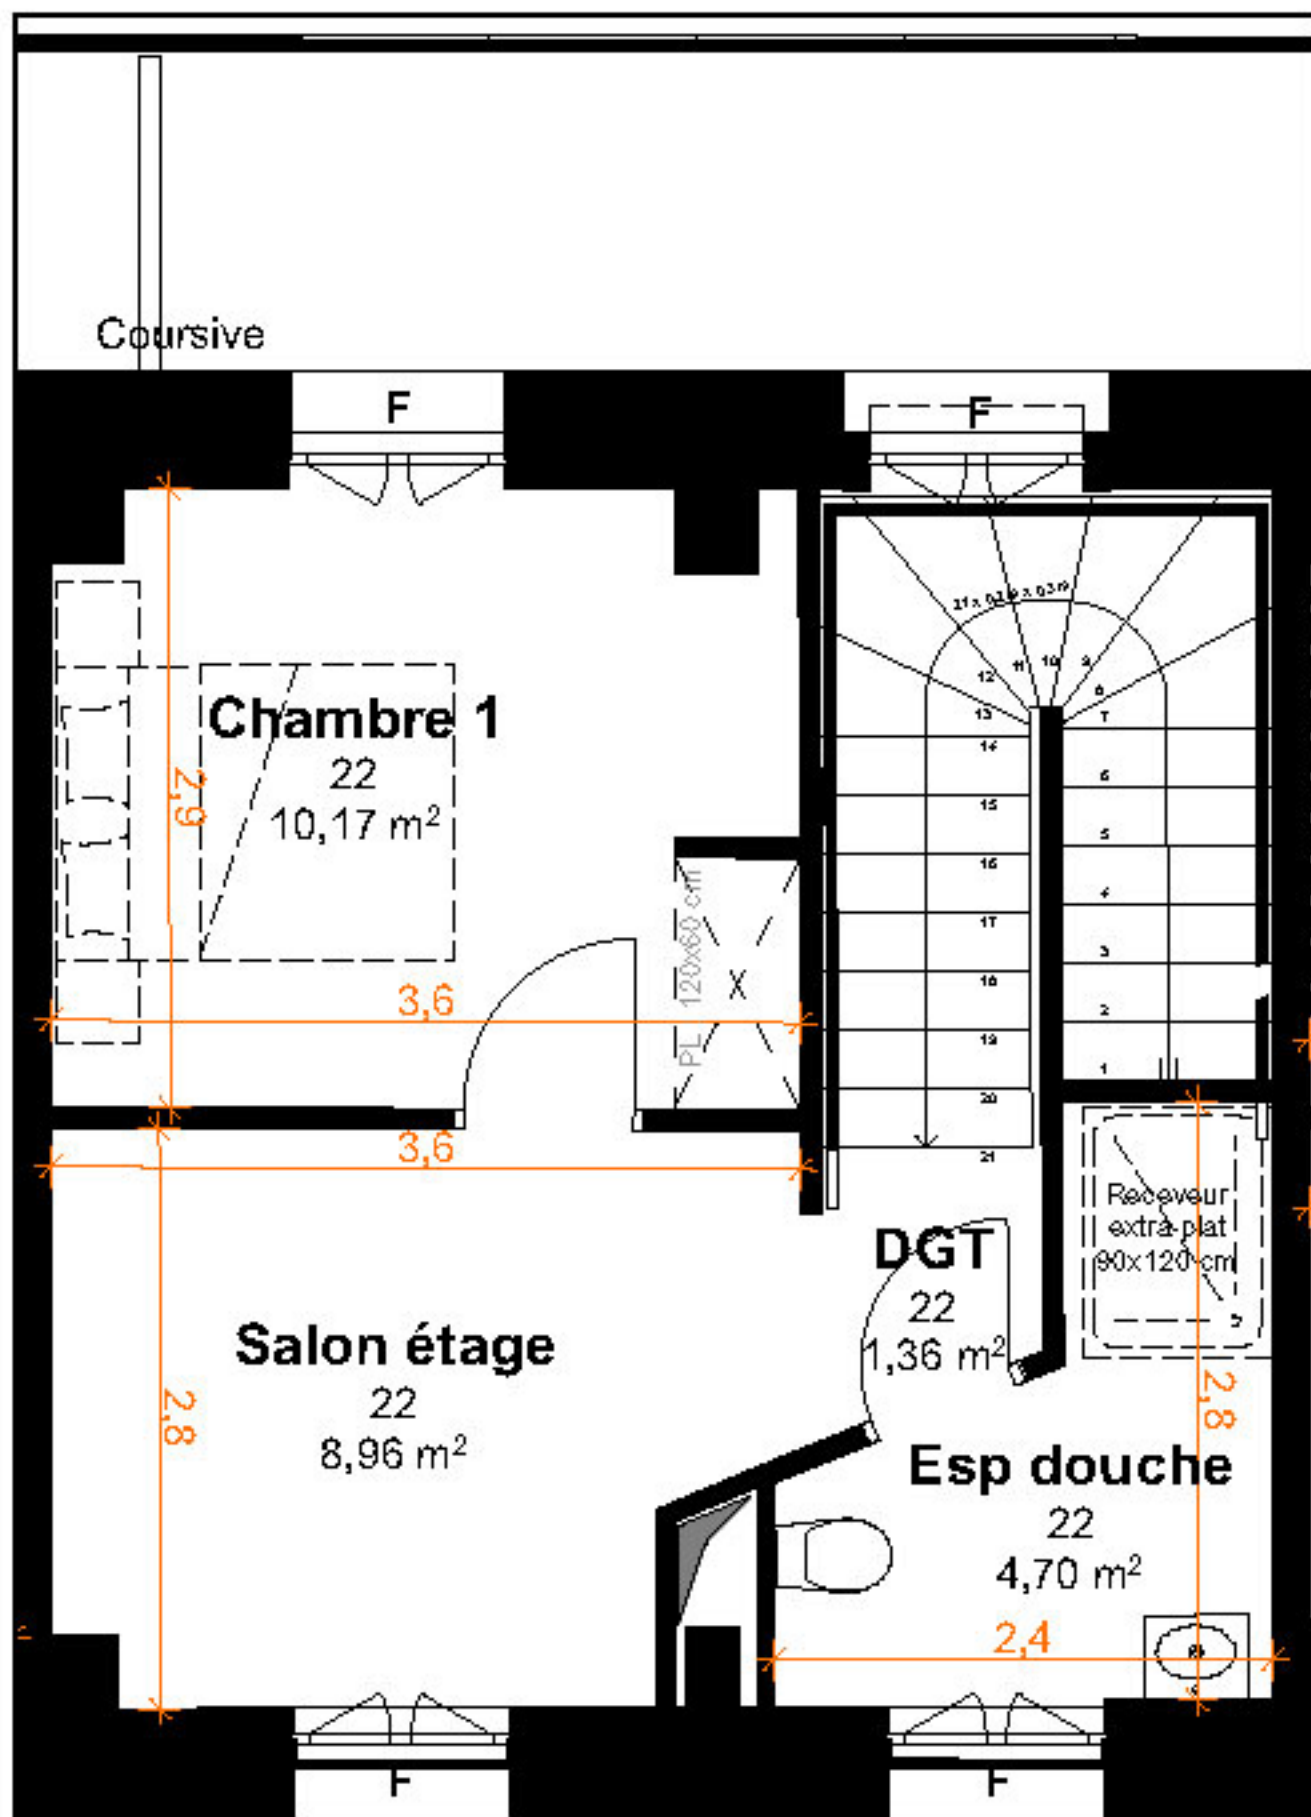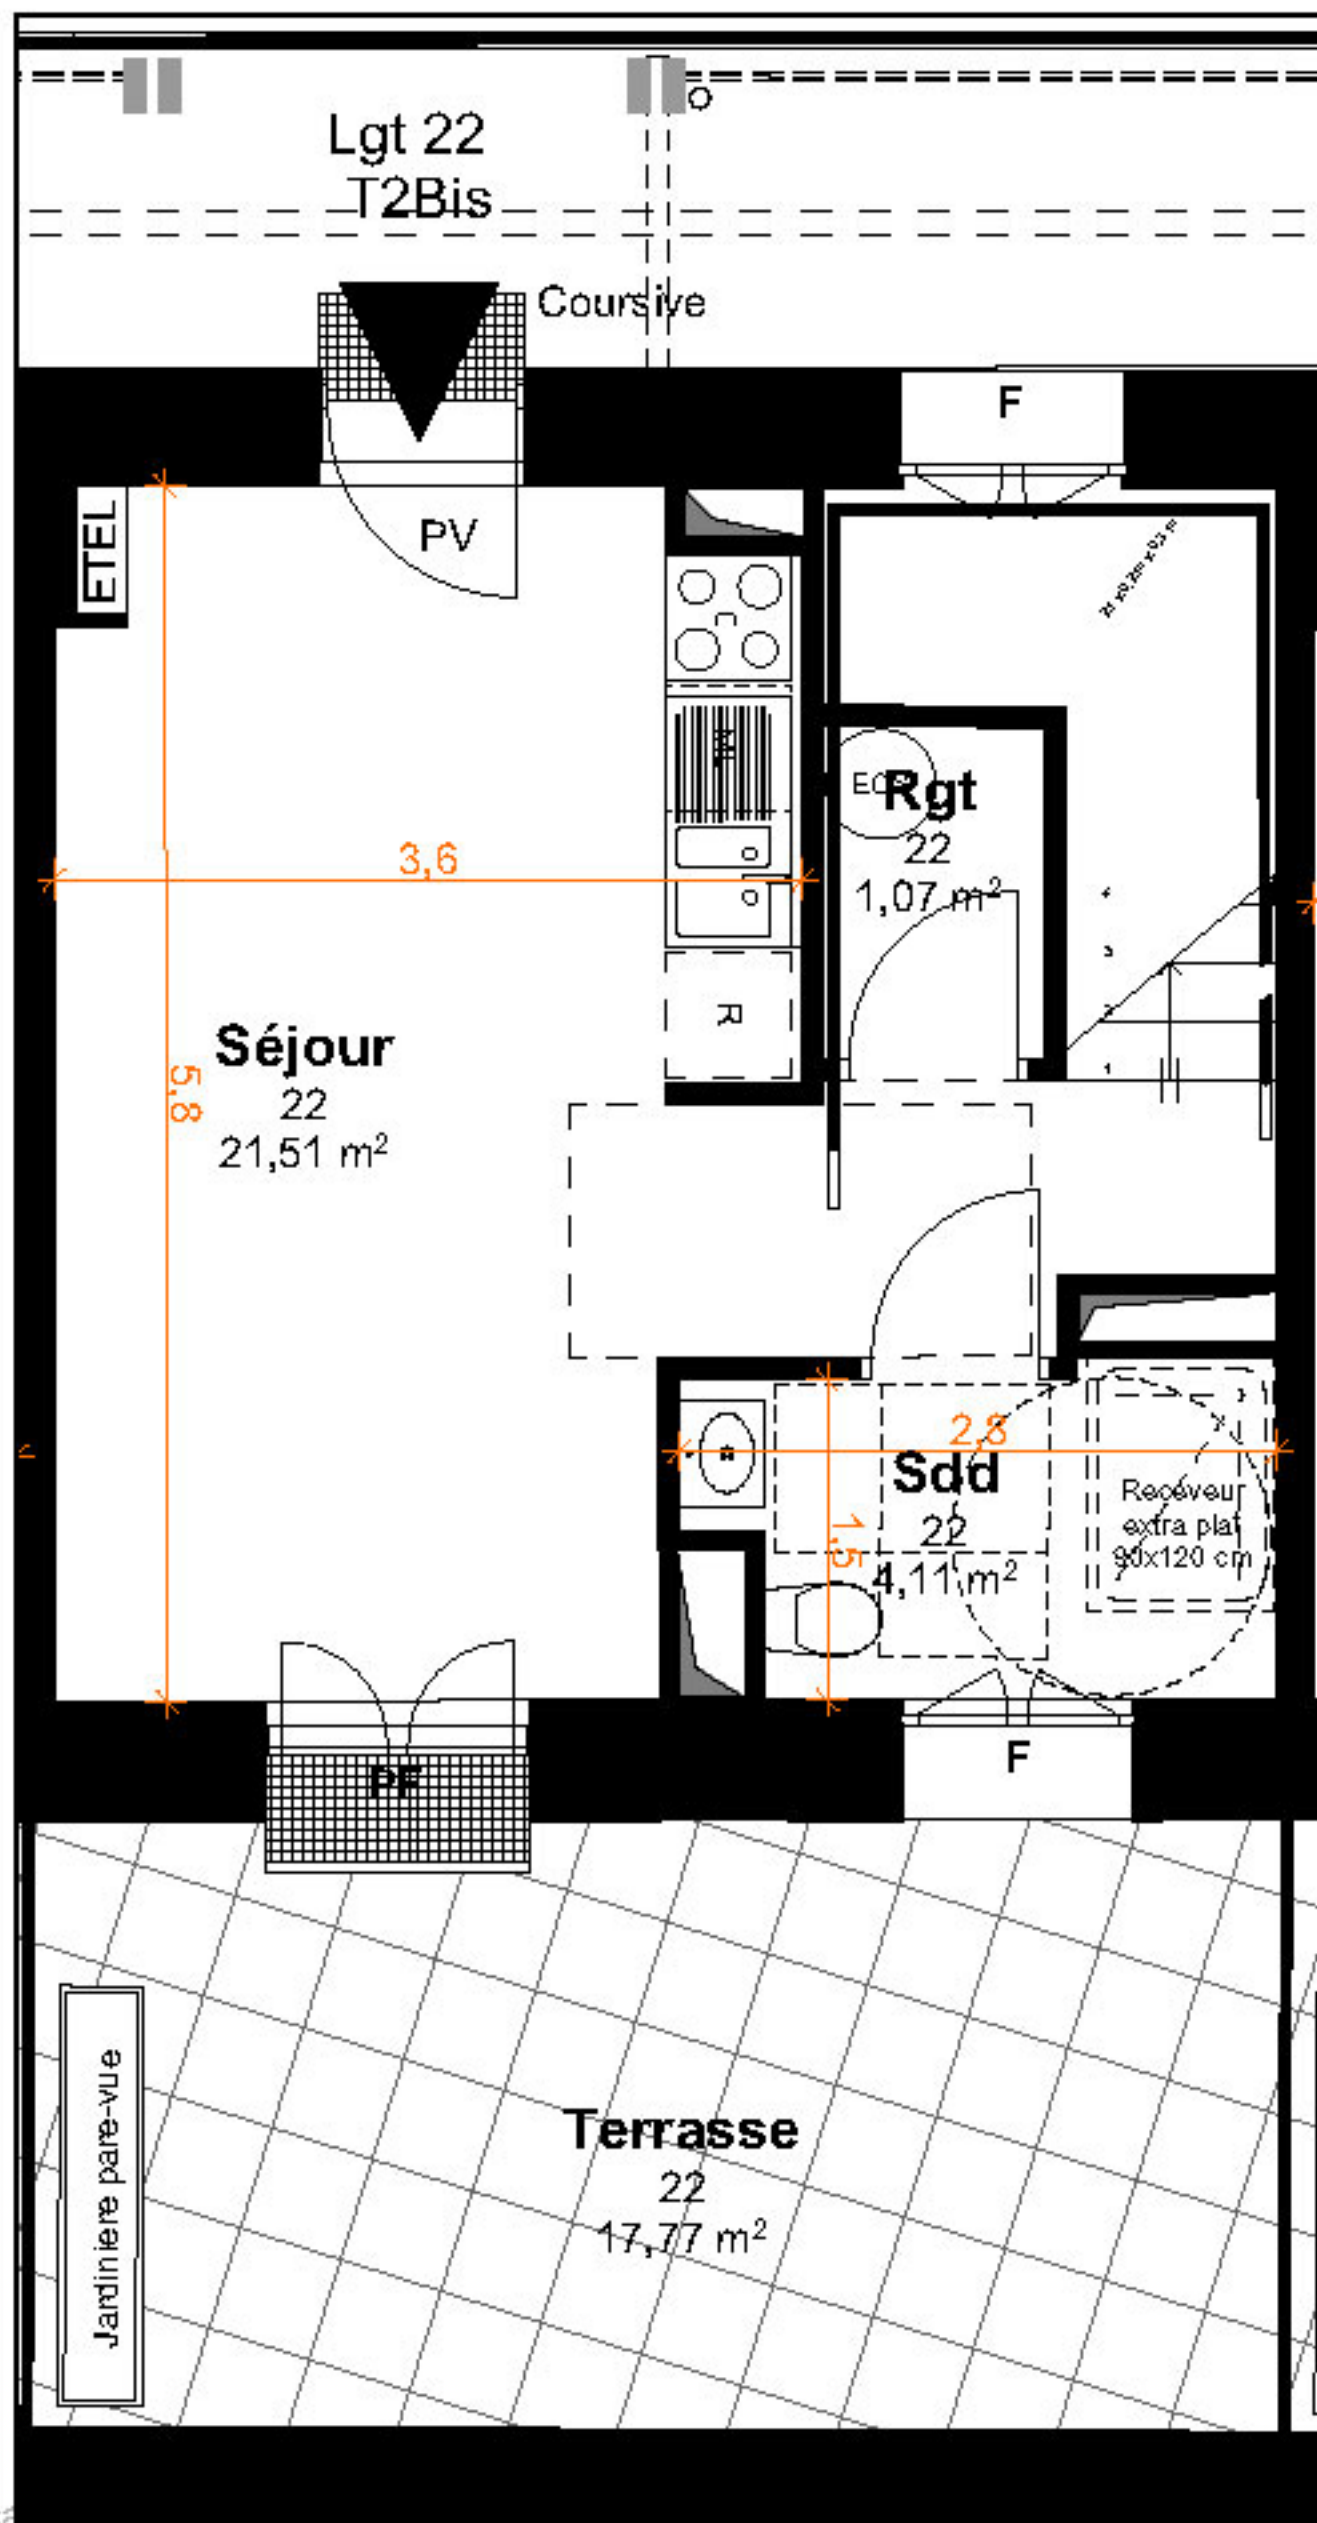

PL : placard
F : fenêtre
PF : porte fenêtre
Nota : ce plan est susceptible d'être légèrement modifié en fonction des nécessités techniques de la réalisation en ce qui concerne les dimensions libres et les équipements. Les retombées, soffites, canalisations et radiateurs ne sont pas figurés.

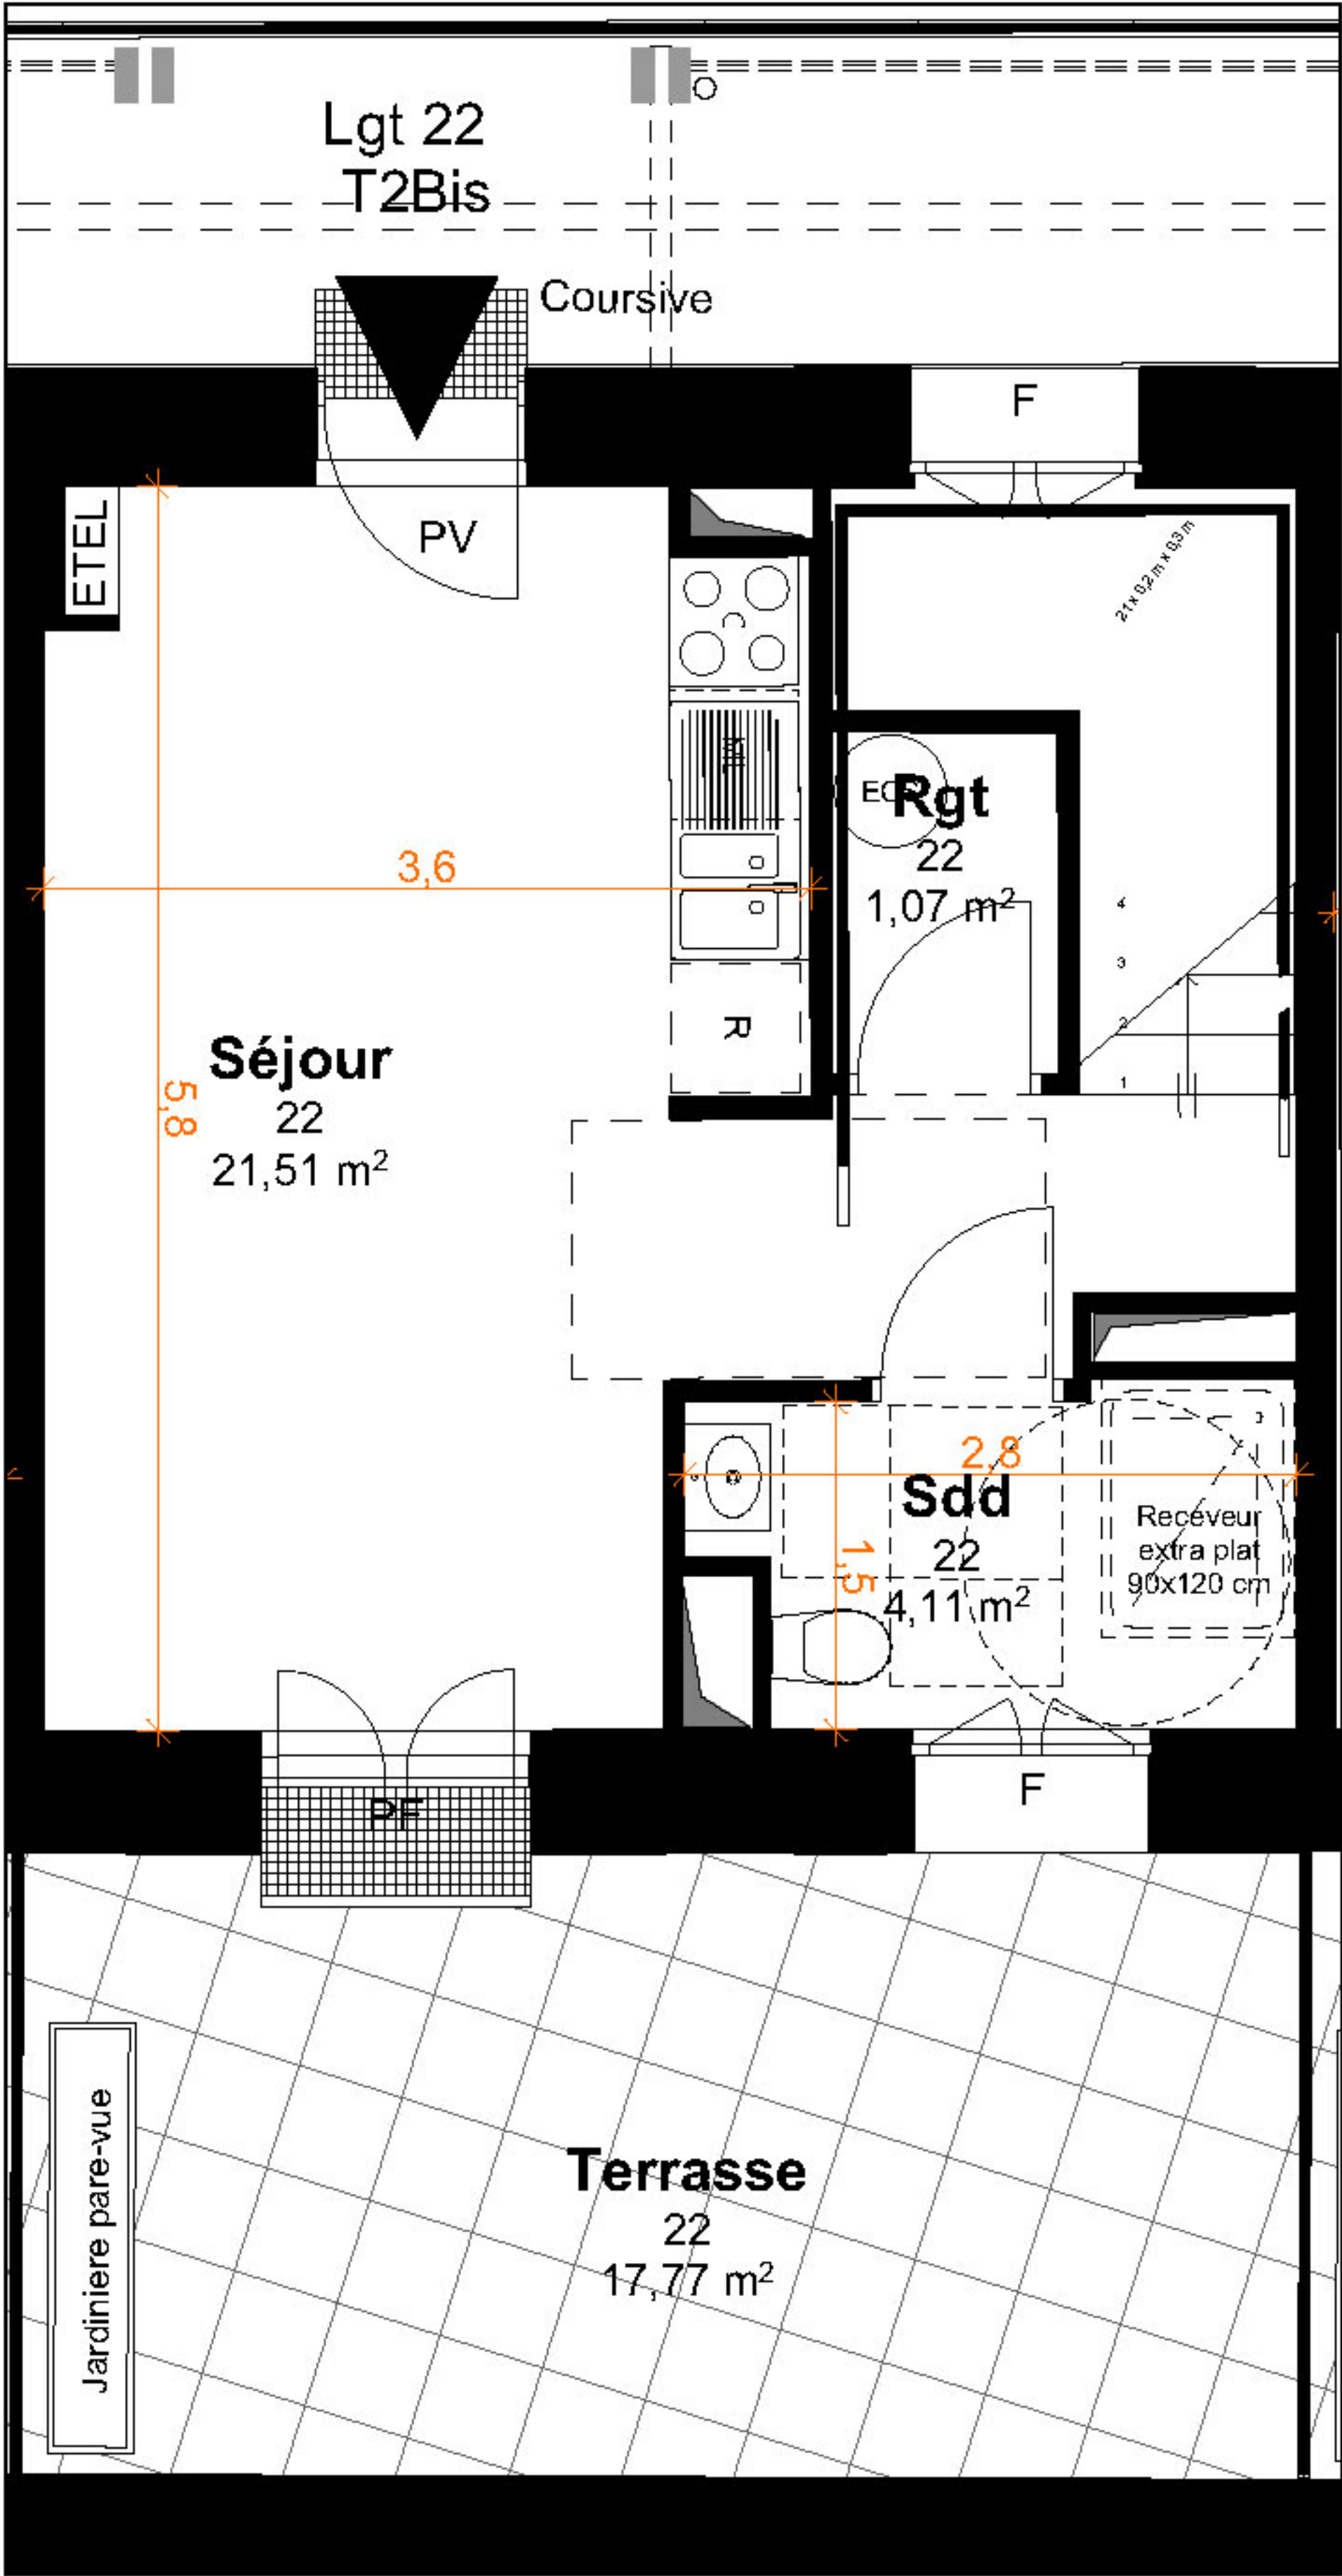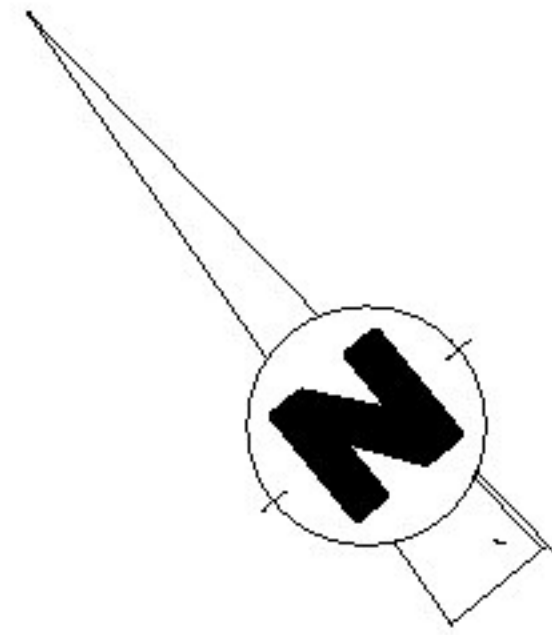

PL : placard
F: fenêtre
PF: porte fenêtre


Nota : ce plan est susceptible d'être légèrement modifié en fonction des nécessités techniques de la réalisation en ce qui concerne les dimensions libres et les équipements. Les retombées, soffites, canalisations et radiateurs ne sont pas figurés.

Résidence
Le square Saint-Michel
13 rue Georges-Robert Vallée Le Havre 76600

**PIERRE
DE SEINE**
Groupe *Olyssée* Immobilier



22A cours Camille Claudel,
76100 Rouen

Logement - Etage 1
Type : T2 **n°22**

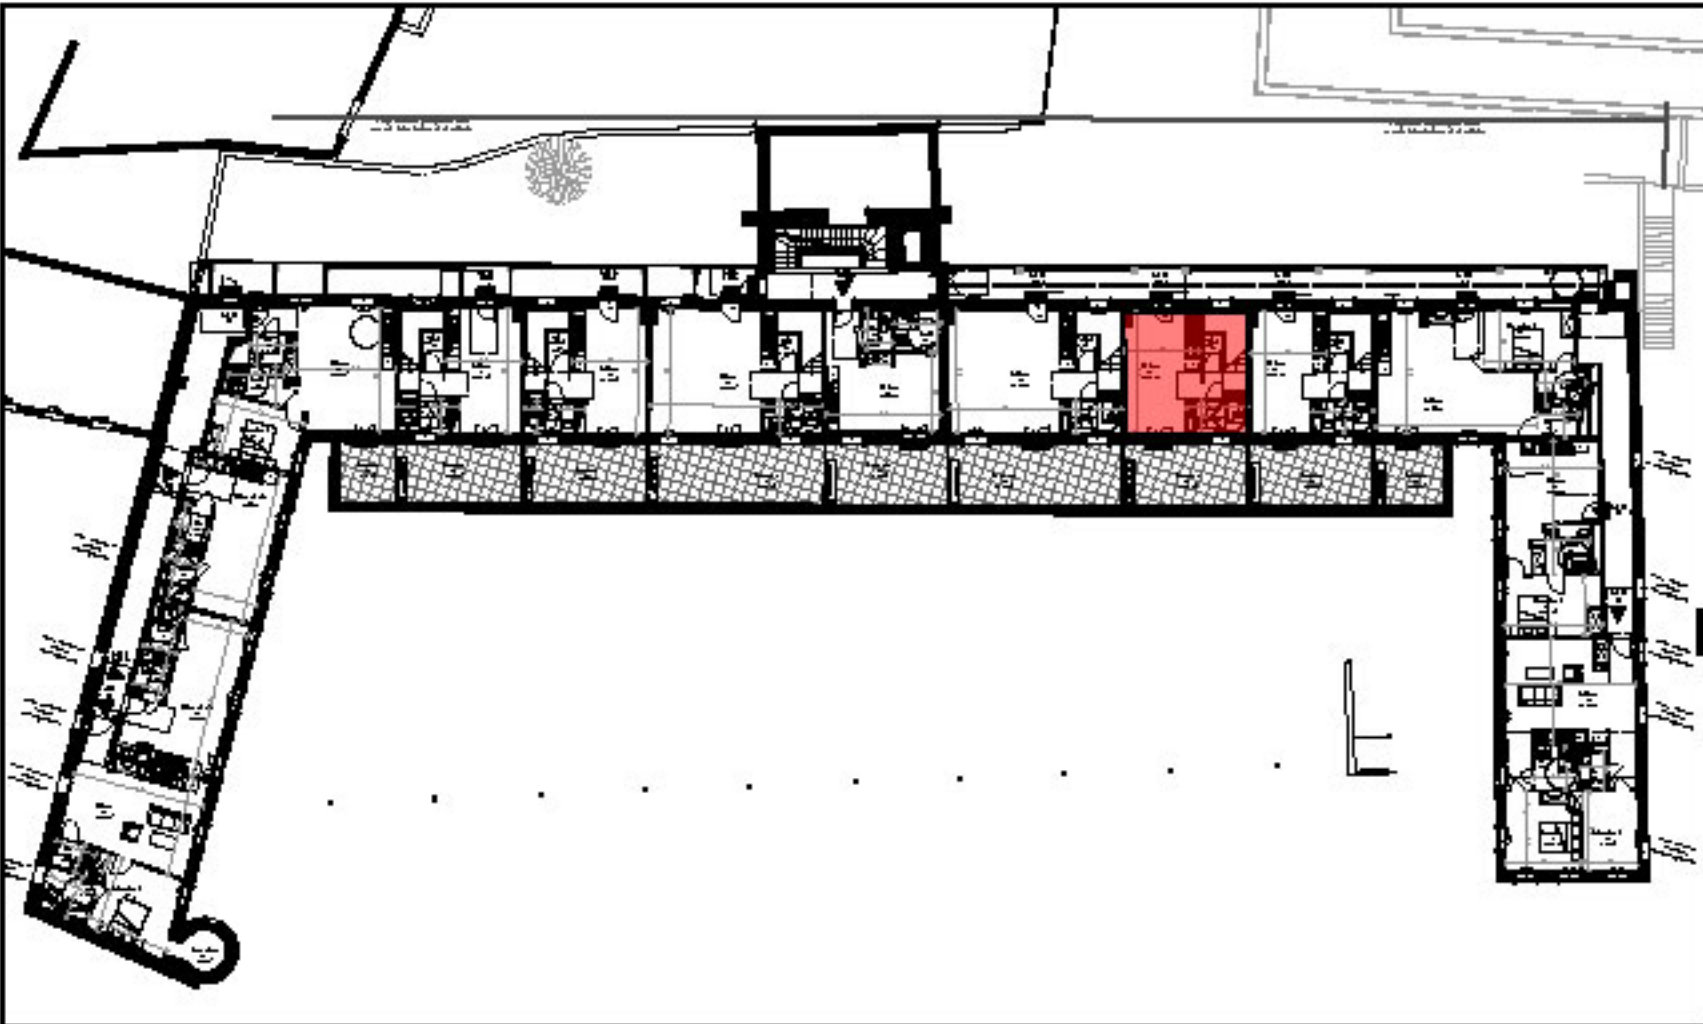

Localisation :

01, 22		Espace	Surface habitable
22	Rgt		1,07
22	Sdd		4,11
22	Séjour		21,51
			26,69 m²
02, 22			
22	Chambre 1		10,17
22	DGT		1,36
22	Esp douche		4,70
22	Salon étage		8,96
			25,19 m²
			Total : 51.91 m²
22		Espace extérieur	Surface
		Terrasse	17,77
			17,77 m²

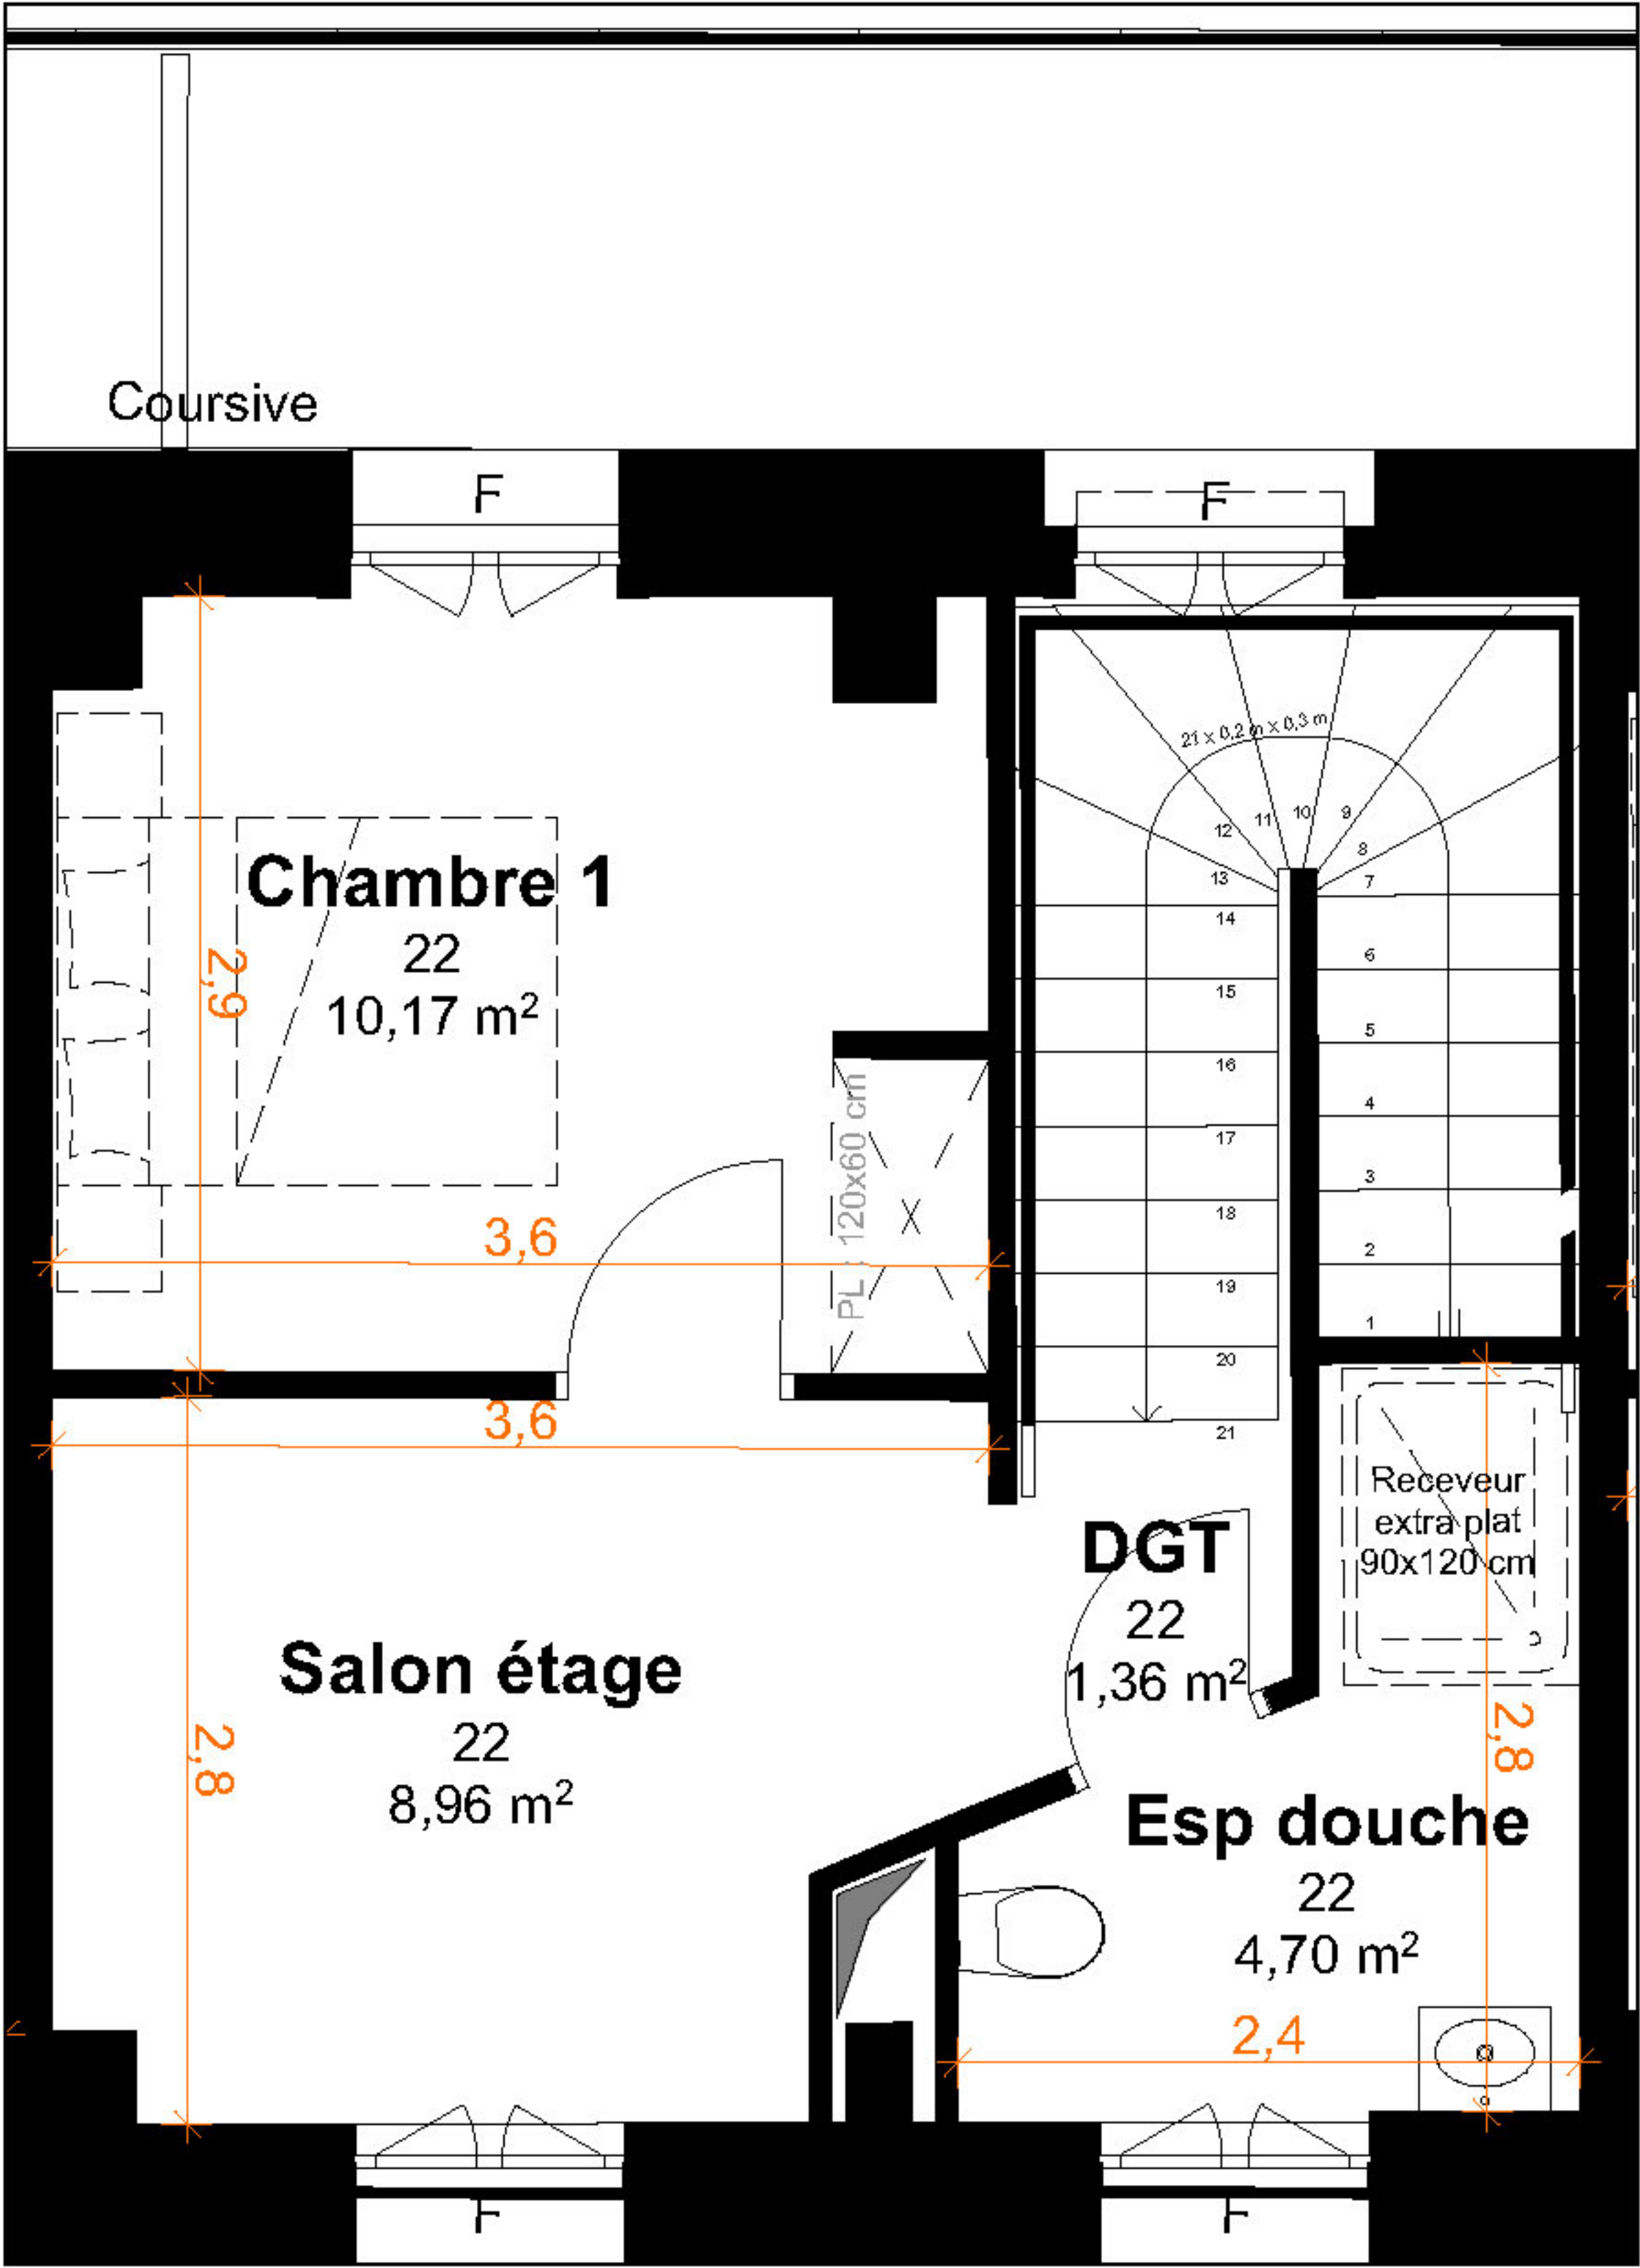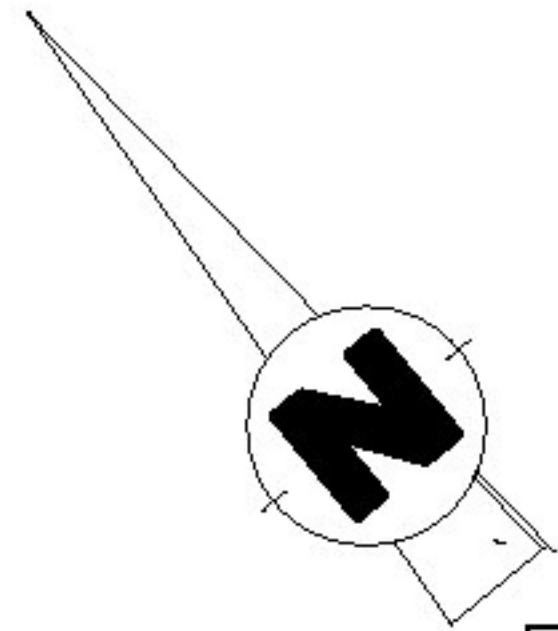

Proposition d'aménagement

PL : placard
F : fenêtre
PF : porte fenêtre


Nota : ce plan est susceptible d'être légèrement modifié en fonction des nécessités techniques de la réalisation en ce qui concerne les dimensions libres et les équipements. Les retombées, soffites, canalisations et radiateurs ne sont pas figurés.

Résidence
Le square Saint-Michel
13 rue Georges-Robert Vallée Le Havre 76600

**PIERRE
DE SEINE**
Groupe *Olyssée* Immobilier

22A cours Camille Claudel,
76100 Rouen

Logement - Etage 2
Type : T2 **n°22**

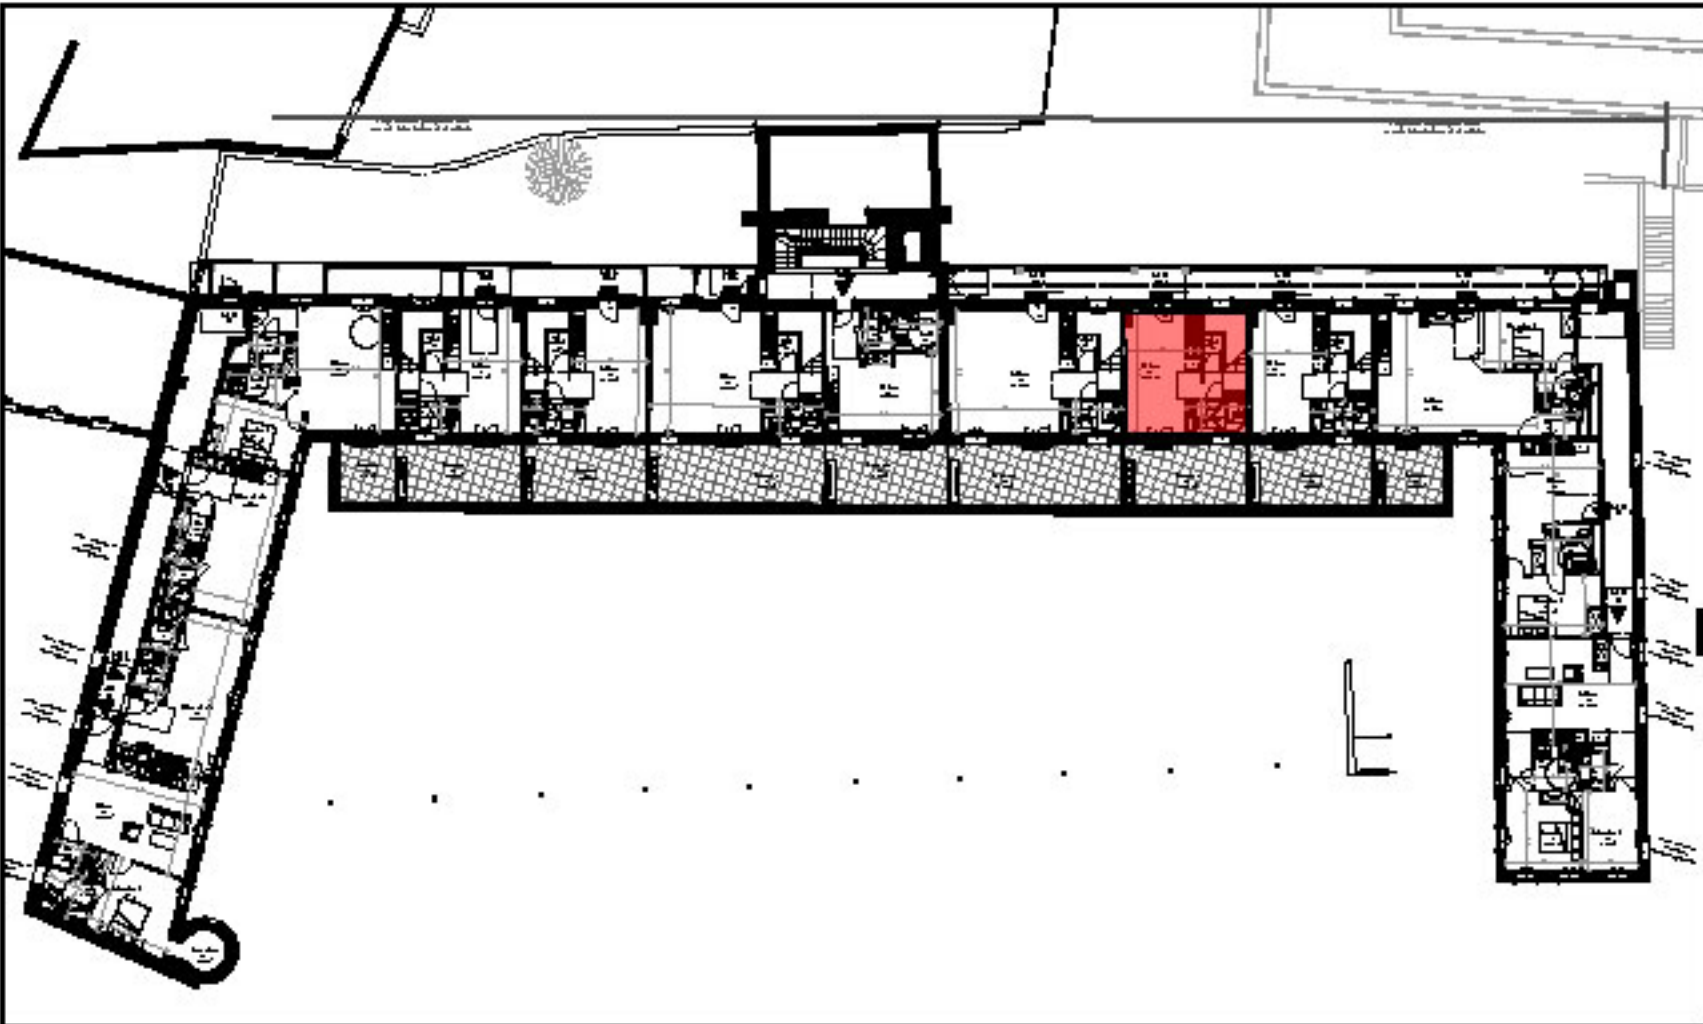

Localisation :

01, 22		Espace	Surface habitable
22		Rgt	1,07
22		Sdd	4,11
22		Séjour	21,51
			26,69 m²
02, 22			
22		Chambre 1	10,17
22		DGT	1,36
22		Esp douche	4,70
22		Salon étage	8,96
			25,19 m²
			Total : 51.91 m²
22		Espace extérieur Terrasse	Surface
			17,77
			17,77 m²

Date: 15 12 2025