

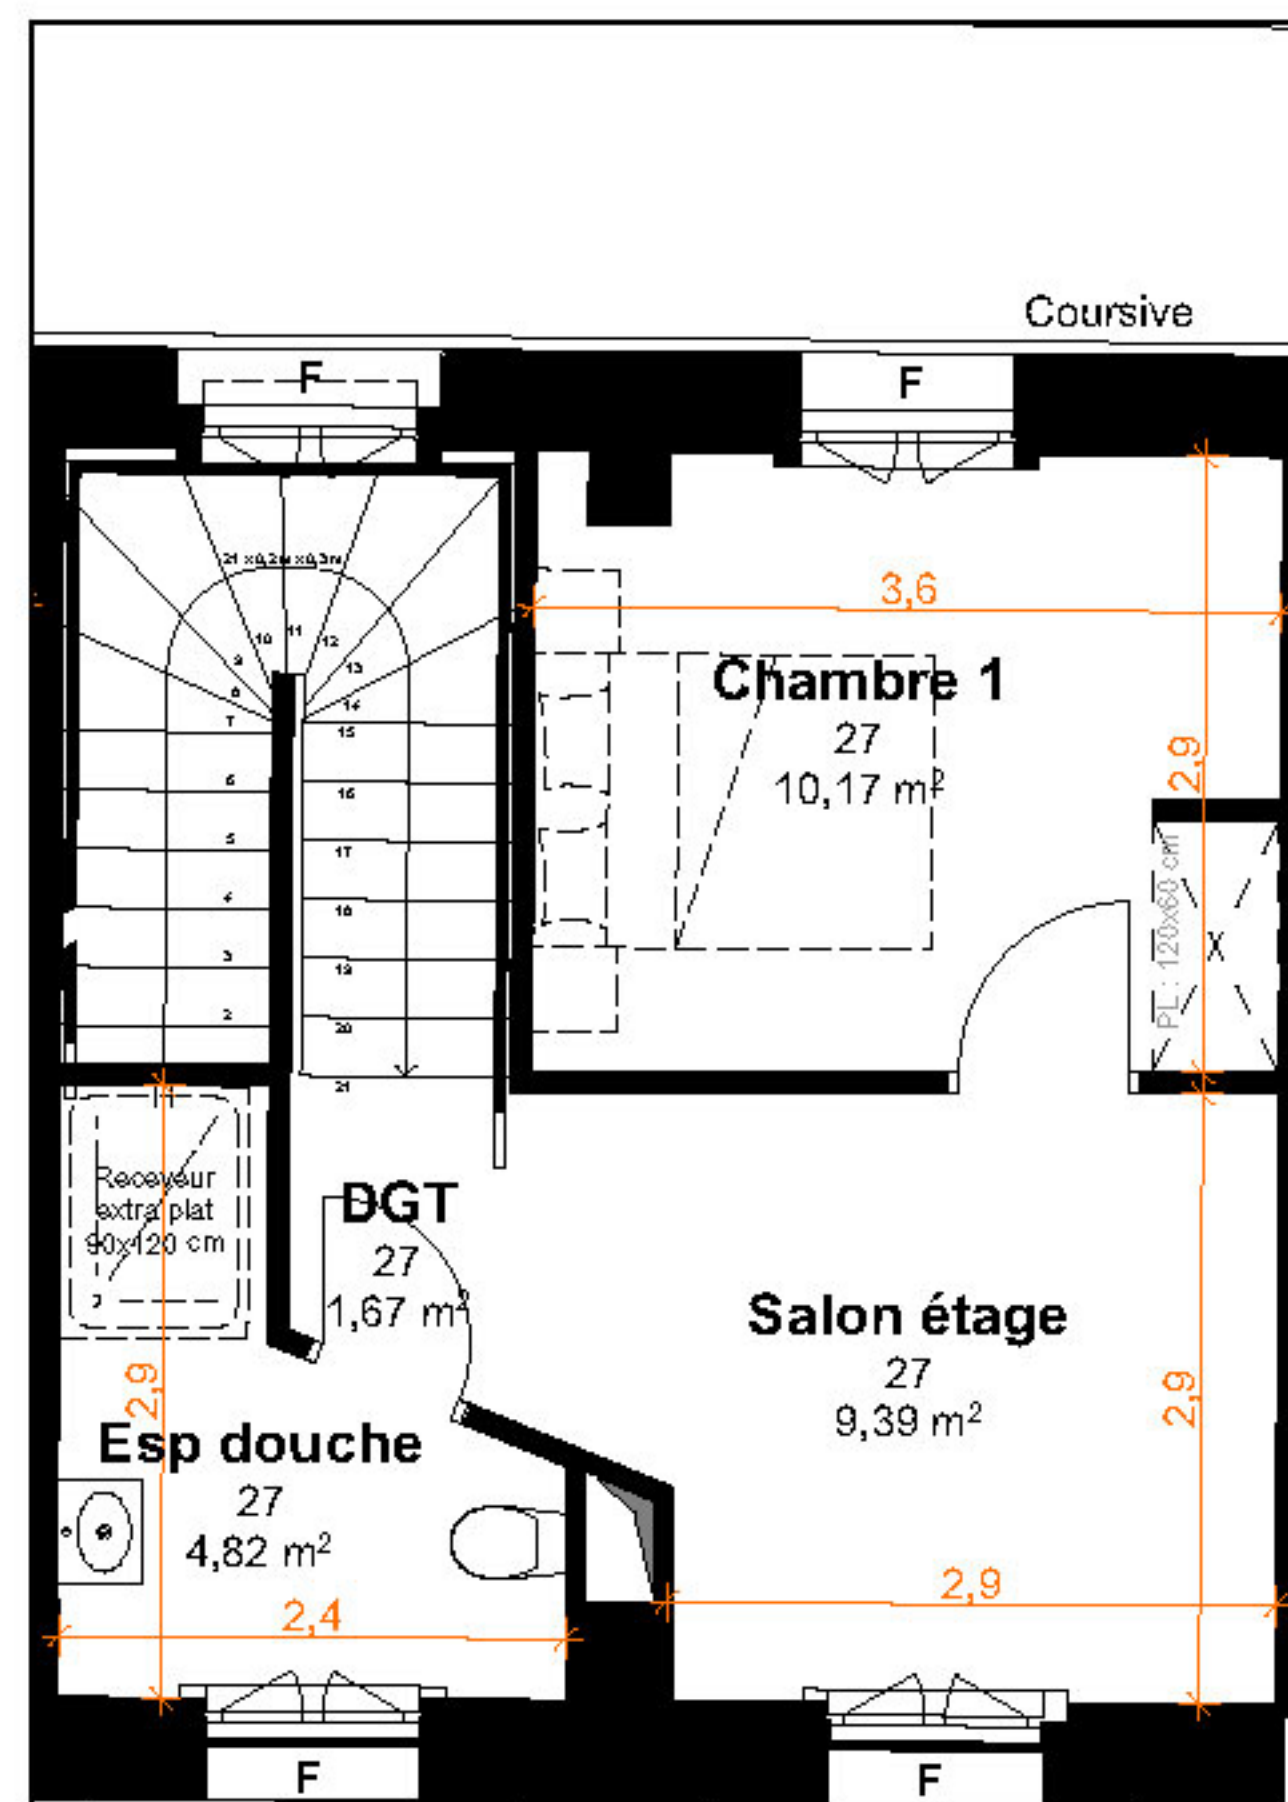
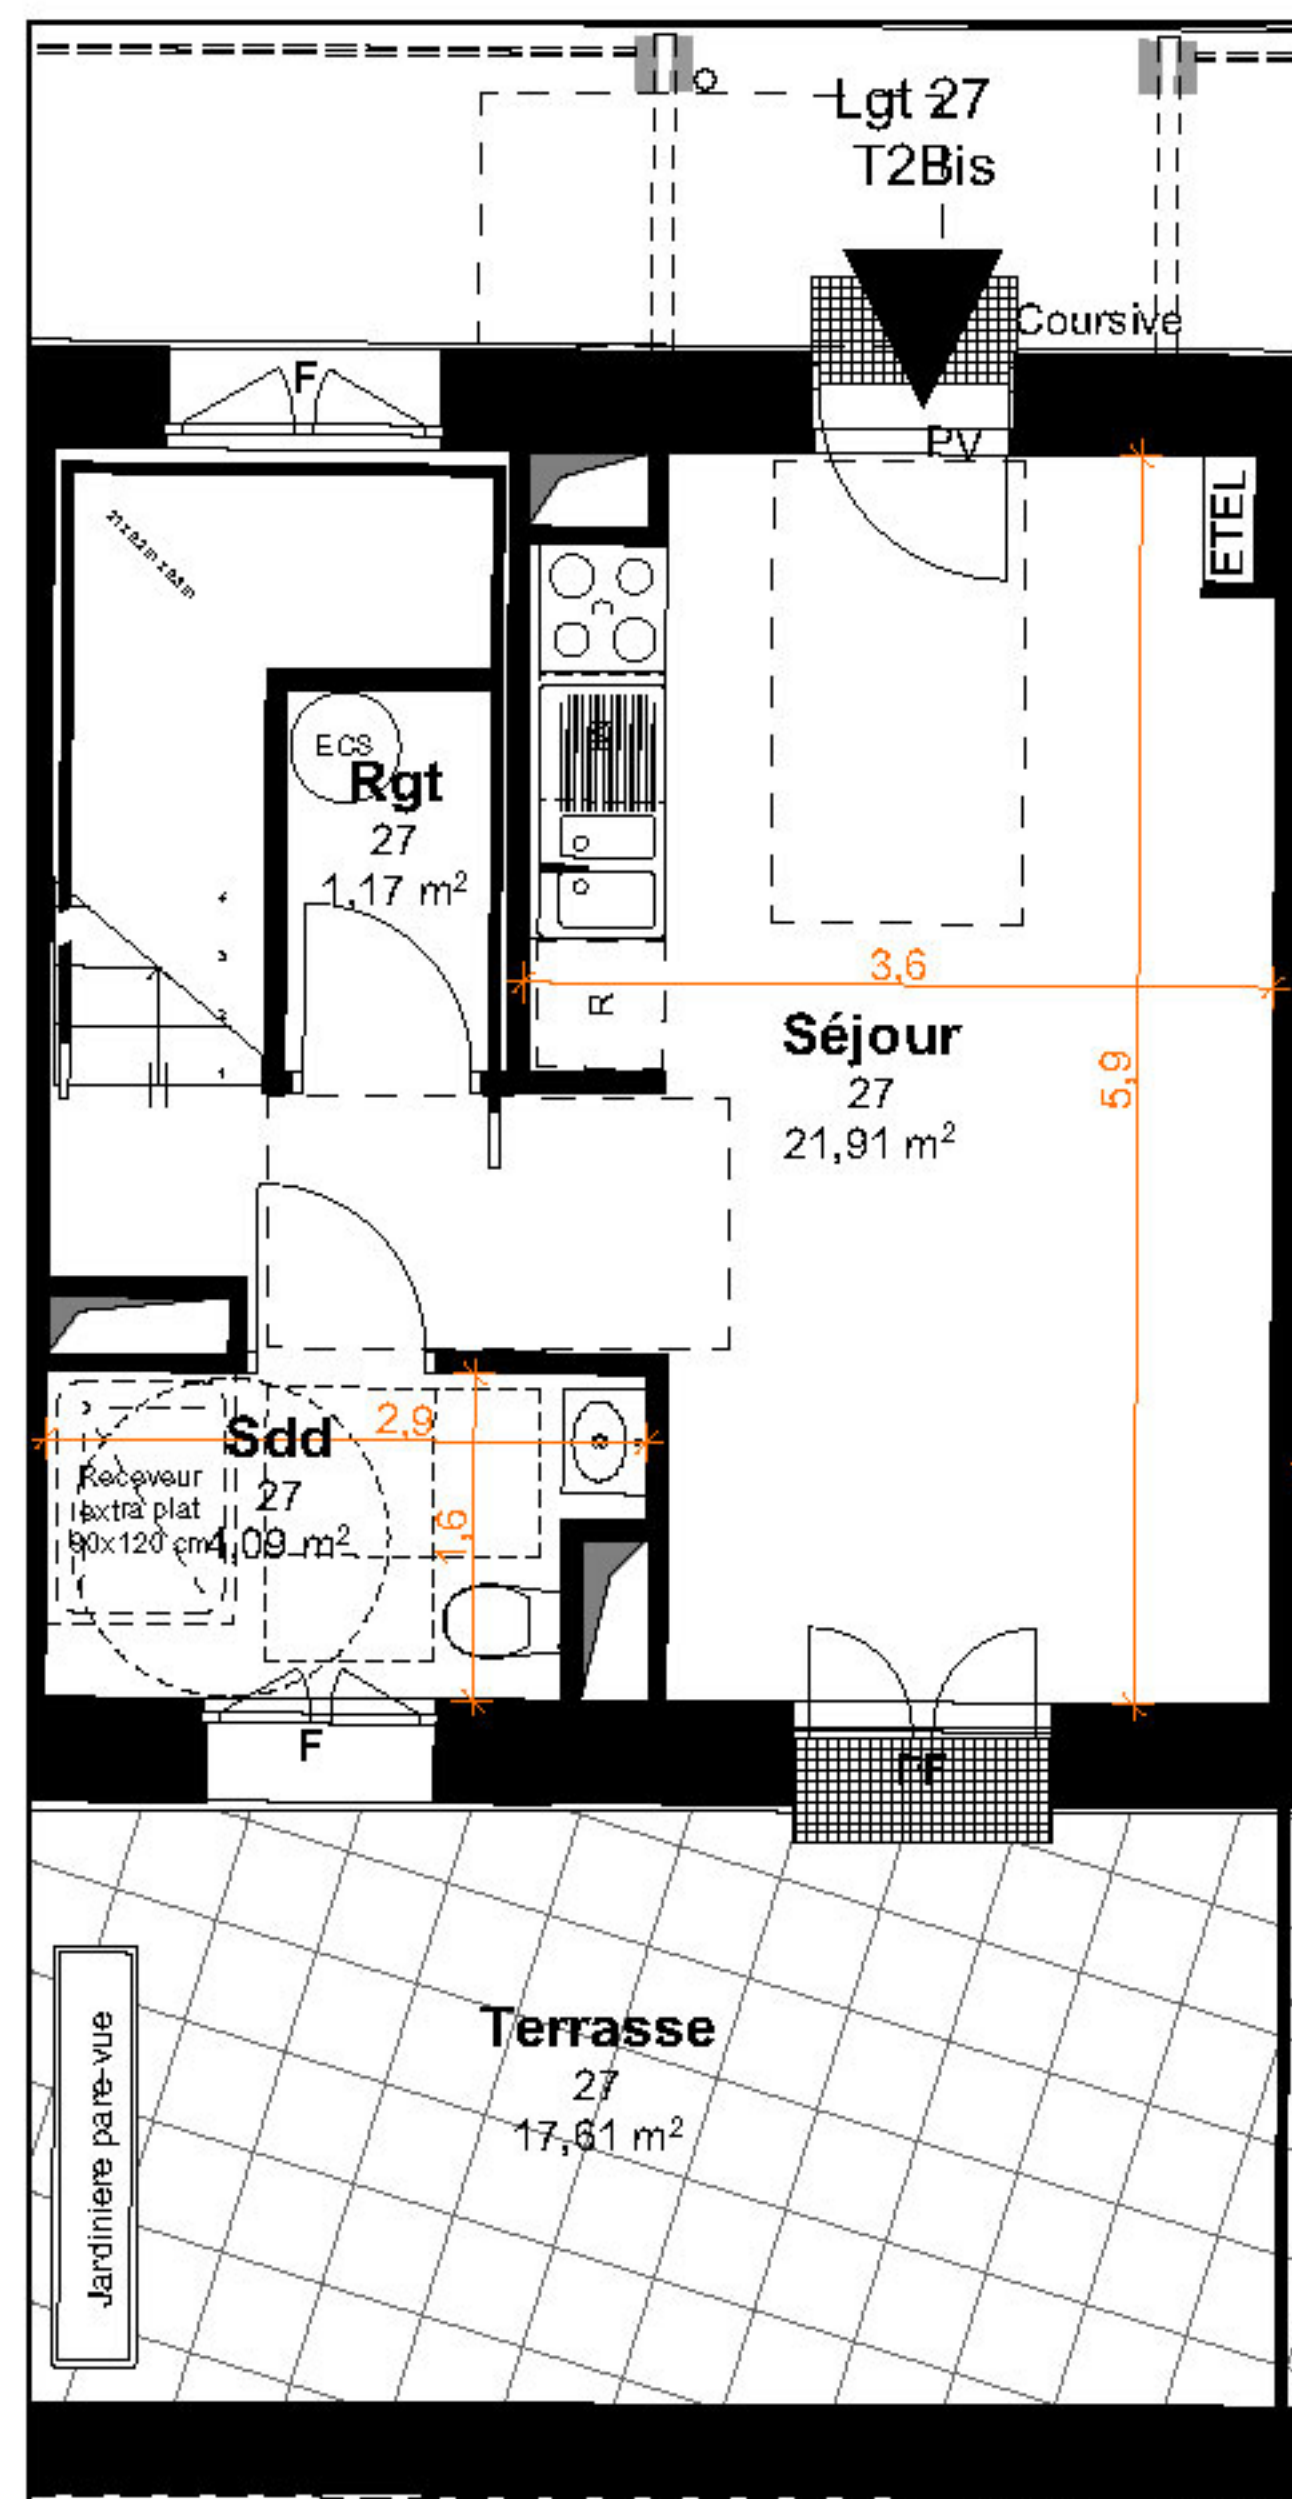


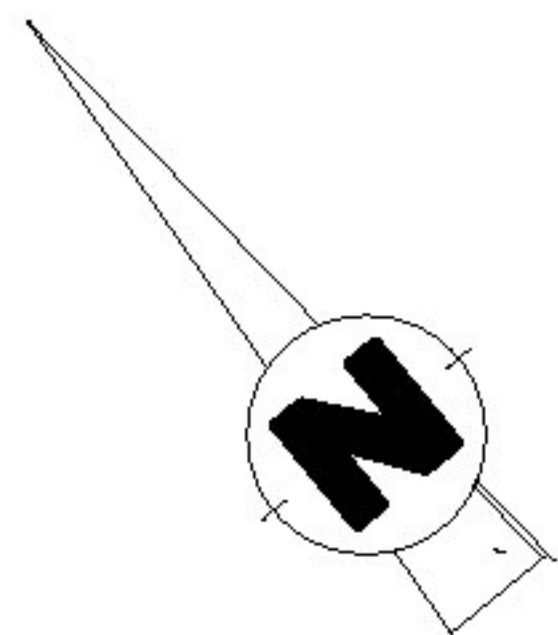

Résidence
Le square Saint-Michel
13 rue Georges-Robert Vallée Le Havre 76600

**PIERRE
DE SEINE**
Groupe *Olyssée* Immobilier
22A cours Camille Claudel,
76100 Rouen

Logement - Etage 1&2
Type : T2 **n°27**

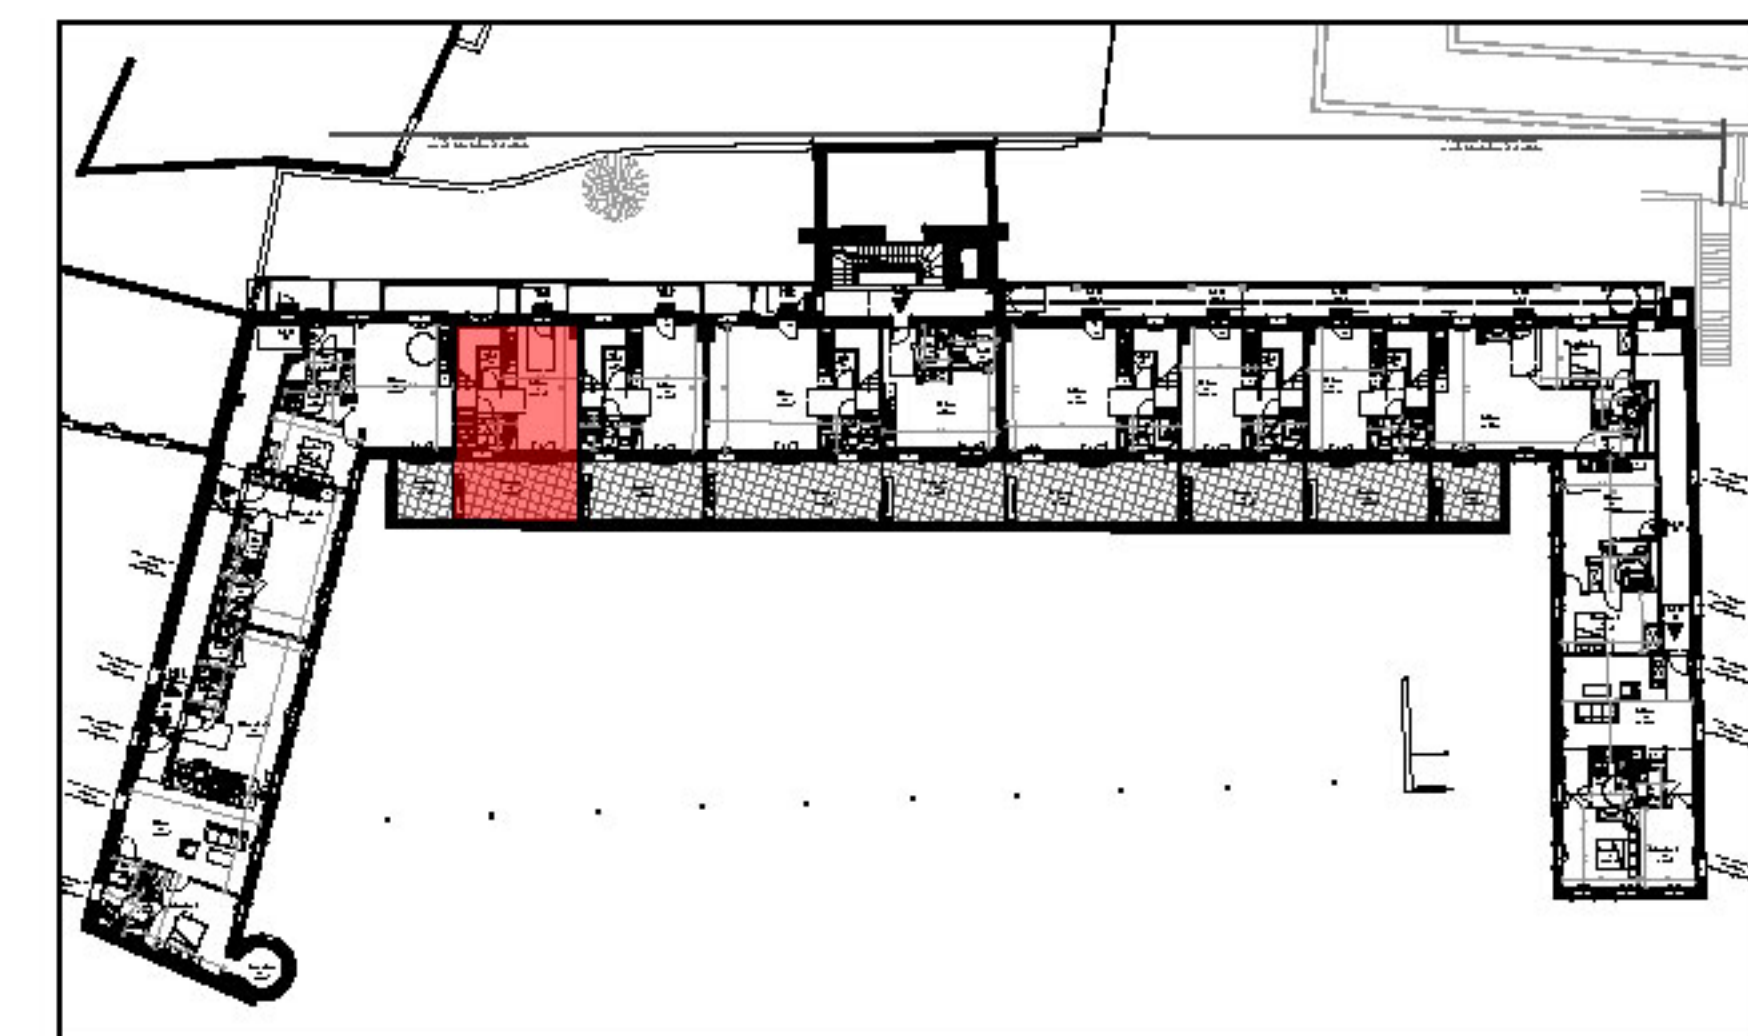

Localisation :

01. 27	Espace	Surface habitable
27	Rgt	1,17
27	Sdd	4,09
27	Séjour	21,91

27,17 m²

02. 27	Espace	Surface habitable
27	Chambre 1	10,17
27	DGT	1,67
27	Esp douche	4,82
27	Salon étage	9,39

26,05 m²

Total : 52.91m²



Espace extérieur	Surface
27	Terrasse
	17,61
	17,61 m²

Date: 15 12 2025

Proposition d'aménagement

PL : placard
F: fenêtre
PF: porte fenêtre

Nota : ce plan est susceptible d'être légèrement modifié en fonction des nécessités techniques de la réalisation en ce qui concerne les dimensions libres et les équipements. Les retombées, soffites, canalisations et radiateurs ne sont pas figurés.

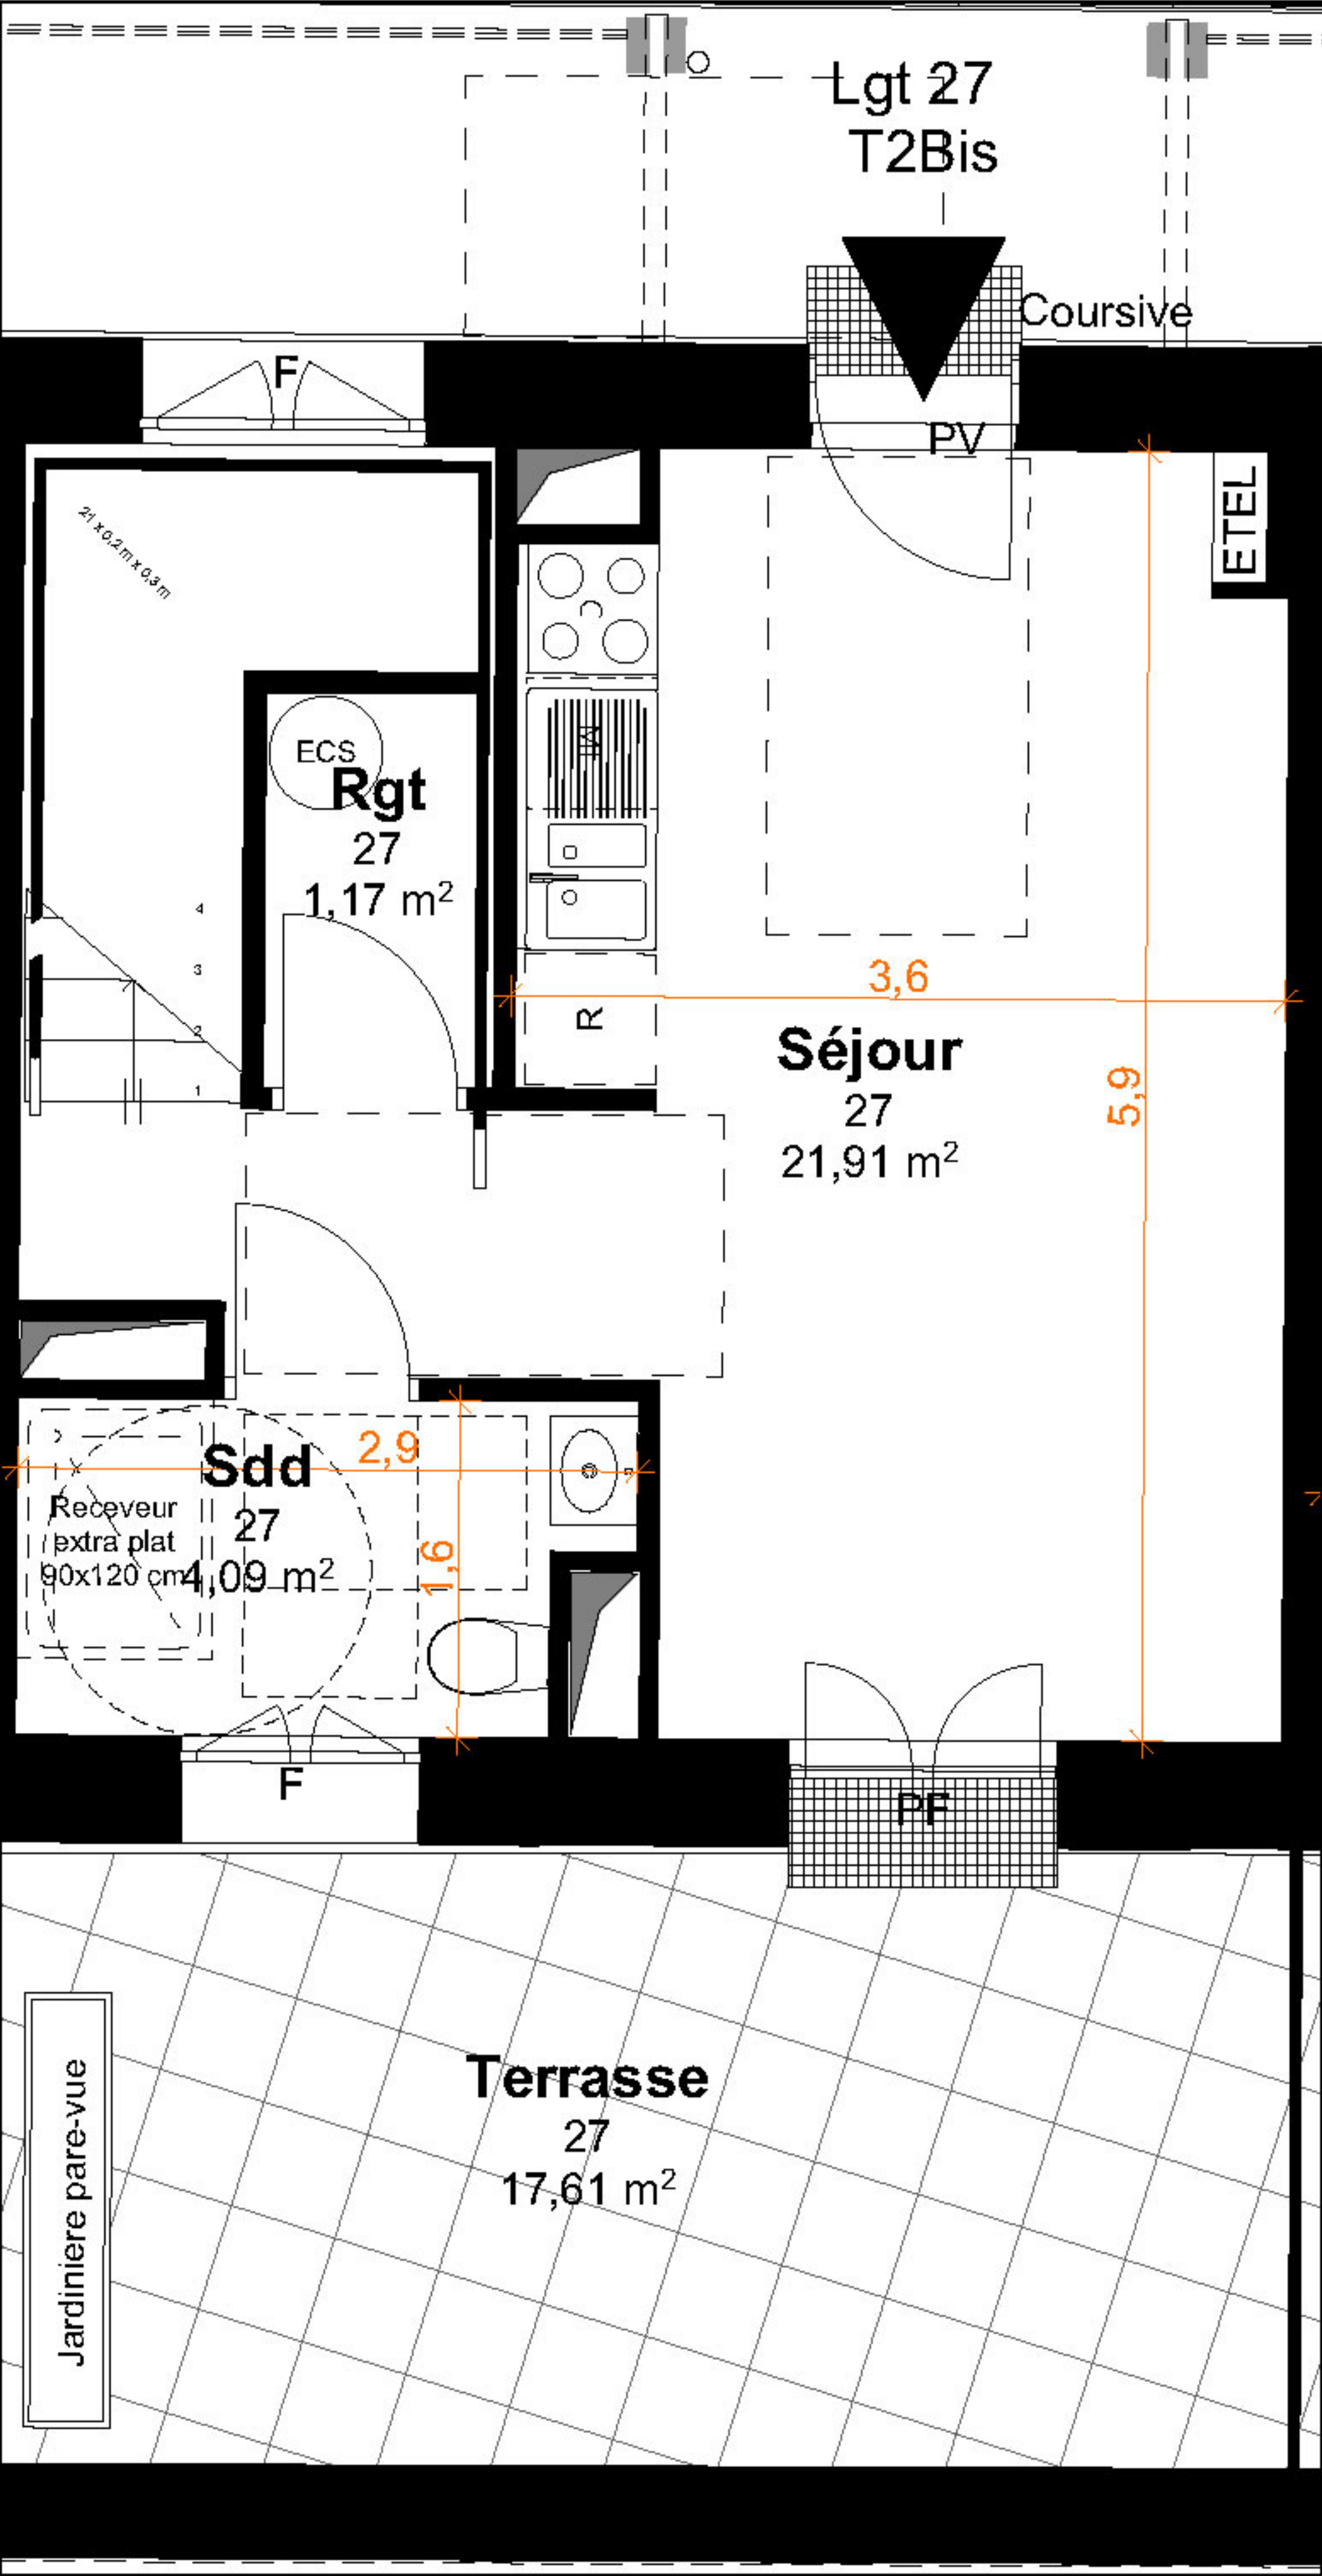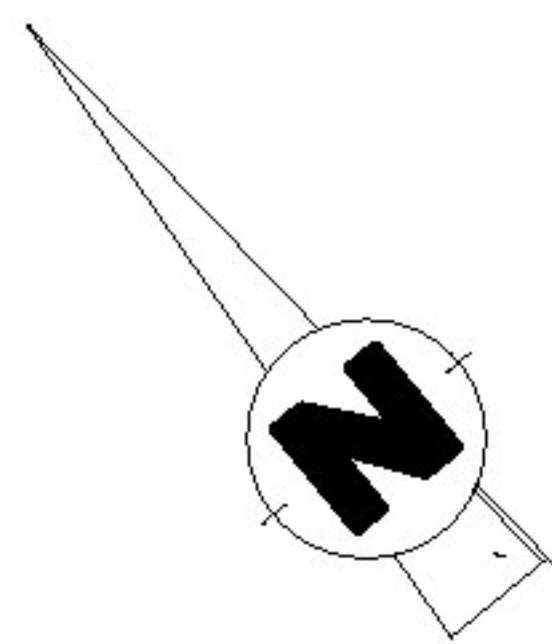

PL : placard
F : fenêtre
PF : porte fenêtre


Nota : ce plan est susceptible d'être légèrement modifié en fonction des nécessités techniques de la réalisation en ce qui concerne les dimensions libres et les équipements. Les retombées, soffites, canalisations et radiateurs ne sont pas figurés.

Résidence
Le square Saint-Michel
13 rue Georges-Robert Vallée Le Havre 76600

**PIERRE
DE SEINE**
Groupe *Olyssée* Immobilier



22A cours Camille Claudel,
76100 Rouen

Logement - Etage 1
Type : T2 **n°27**

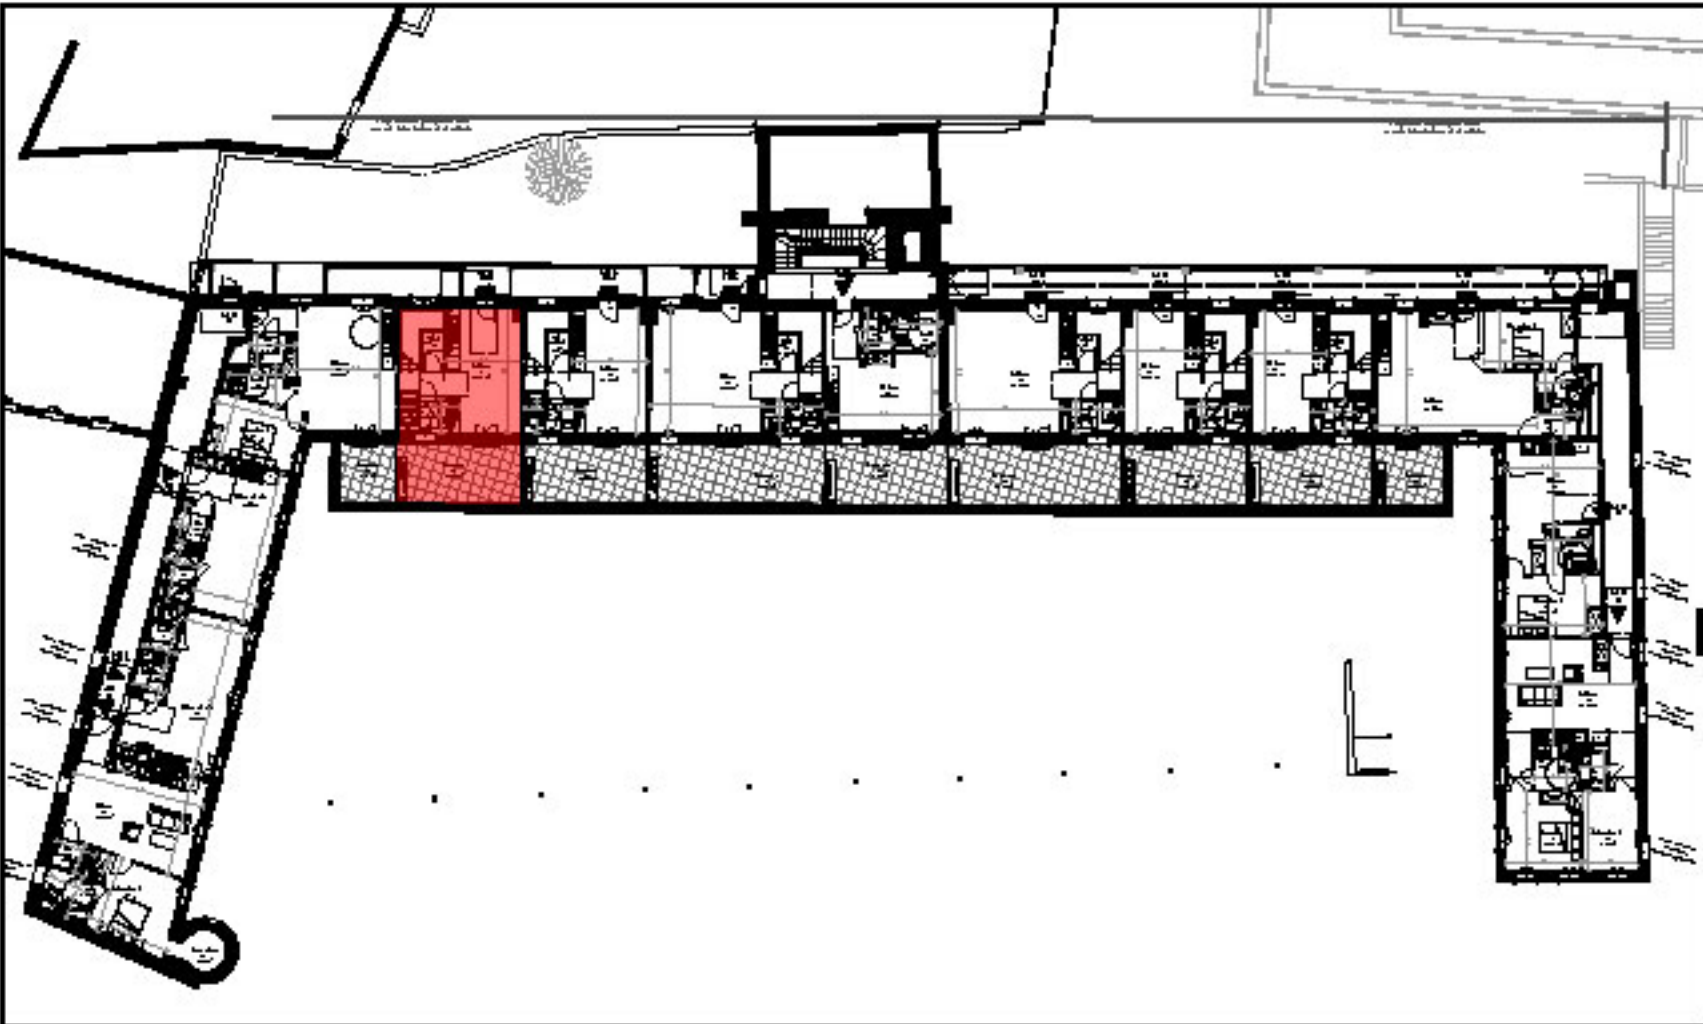

Localisation :

01, 27		Espace	Surface habitable
27	Rgt		1,17
27	Sdd		4,09
27	Séjour		21,91
			27,17 m²
02, 27		Espace	Surface
27	Chambre 1		10,17
27	DGT		1,67
27	Esp douche		4,82
27	Salon étage		9,39
			26,05 m²
			Total : 52.91m²
27		Espace extérieur	Surface
		Terrasse	17,61
			17,61 m²

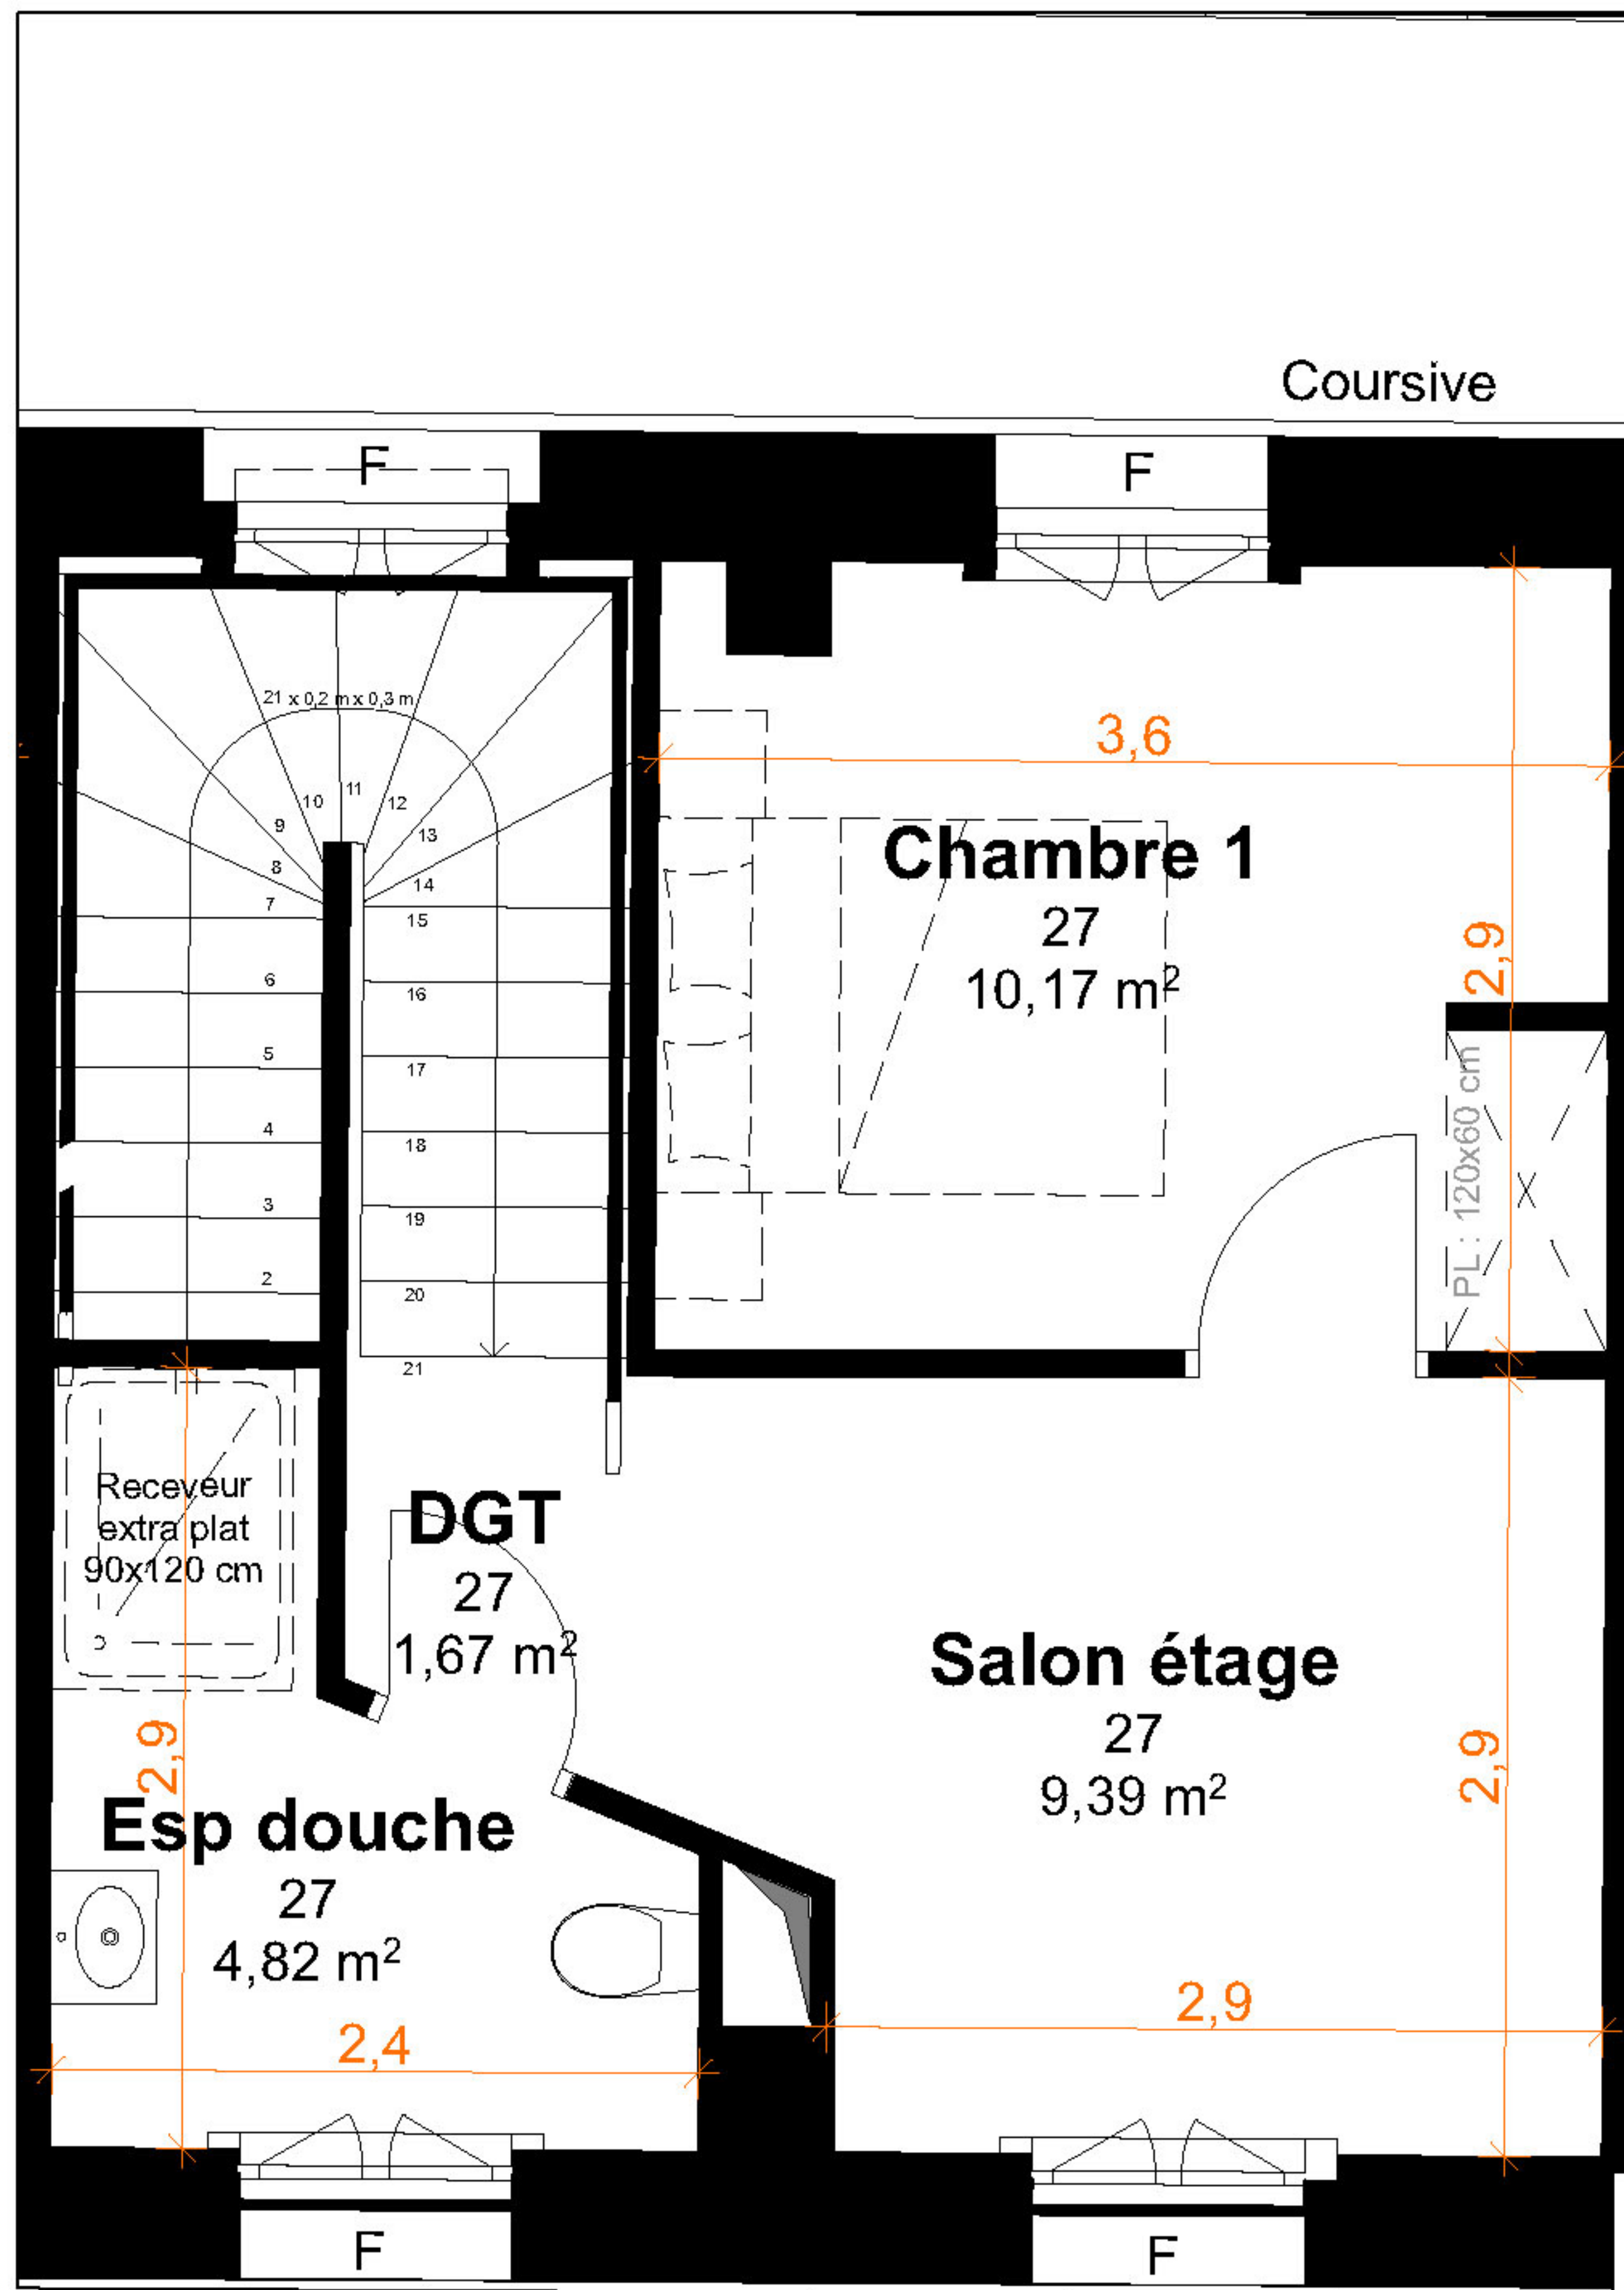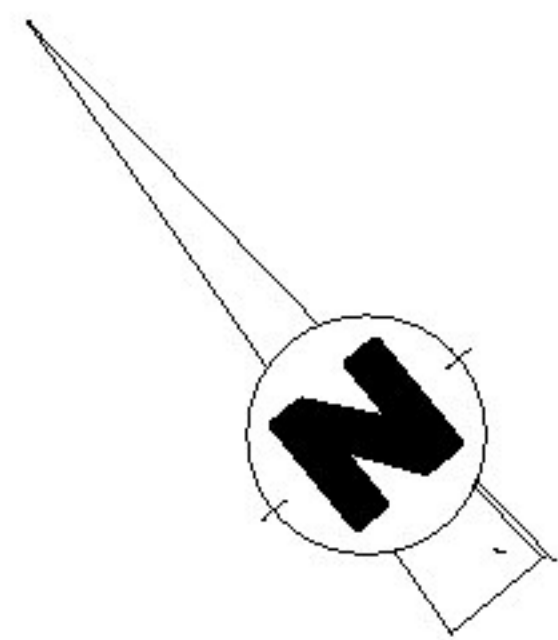

PL : placard
F : fenêtre
PF : porte fenêtre


Nota : ce plan est susceptible d'être légèrement modifié en fonction des nécessités techniques de la réalisation en ce qui concerne les dimensions libres et les équipements. Les retombées, soffites, canalisations et radiateurs ne sont pas figurés.

Résidence
Le square Saint-Michel
13 rue Georges-Robert Vallée Le Havre 76600

**PIERRE
DE SEINE**
Groupe *Olyssée* Immobilier

22A cours Camille Claudel,
76100 Rouen

Logement - Etage 2
Type : T2 **n°27**

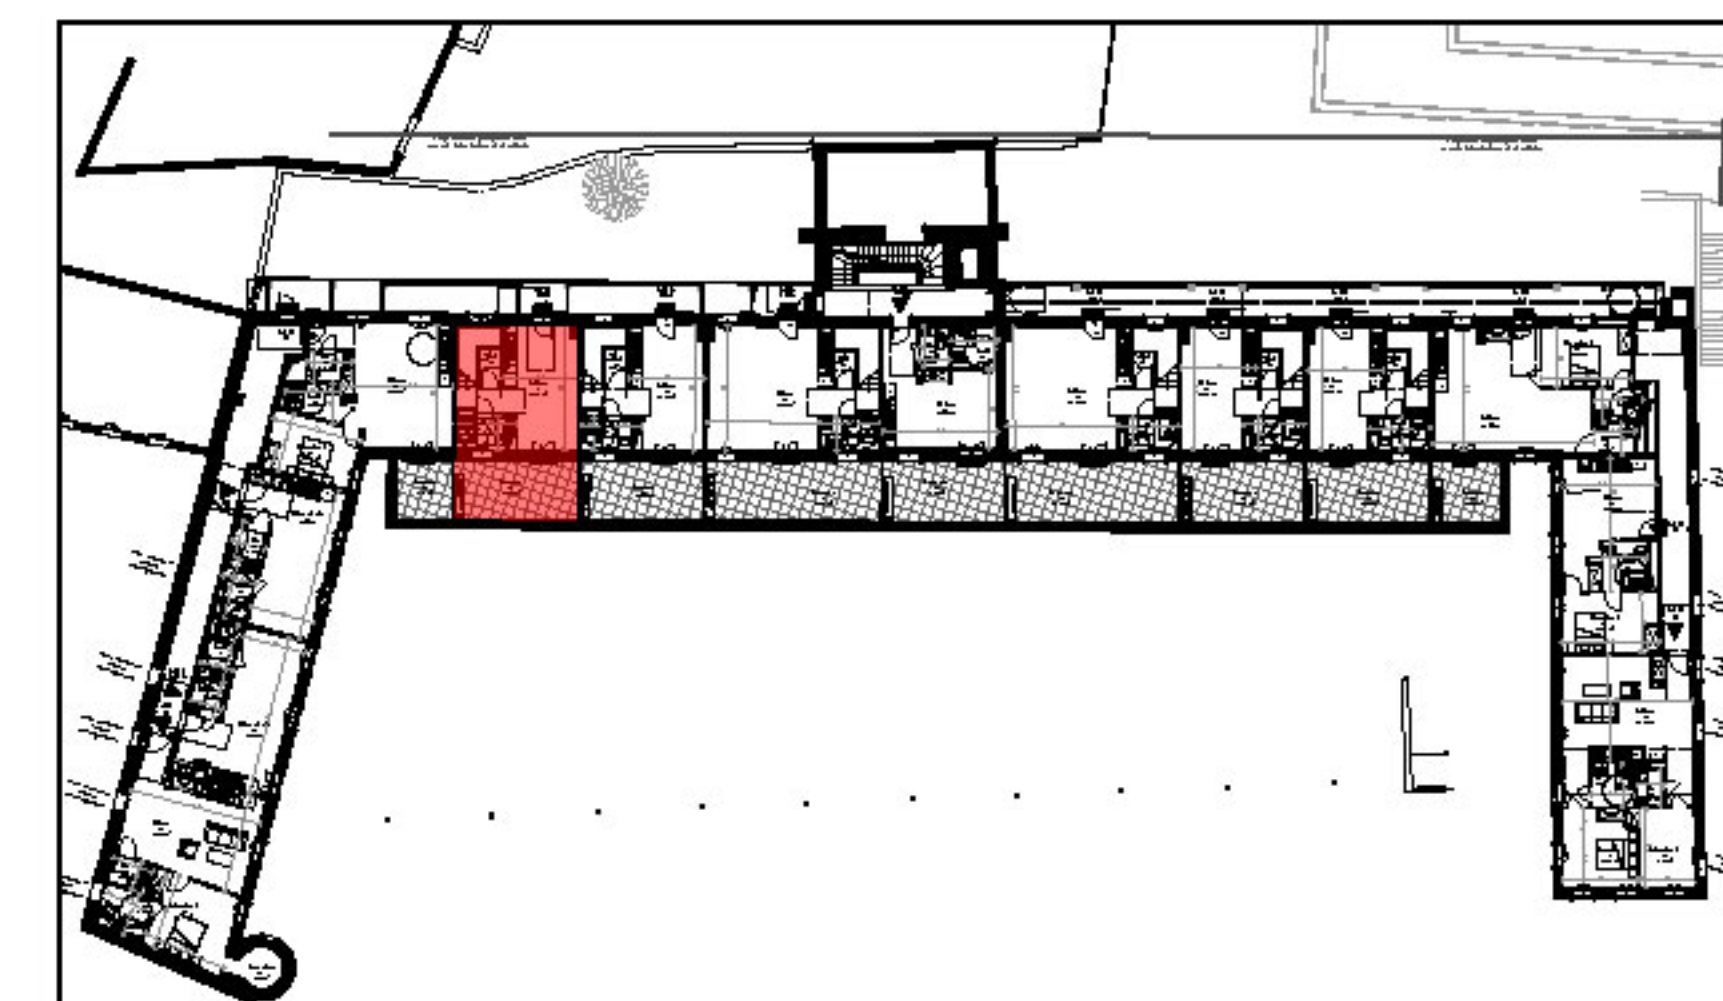

Localisation :

01, 27	Espace	Surface habitable
27	Rgt	1,17
27	Sdd	4,09
27	Séjour	21,91

27,17 m²

02, 27	Espace	Surface habitable
27	Chambre 1	10,17
27	DGT	1,67
27	Esp douche	4,82
27	Salon étage	9,39

26,05 m²

Total : 52.91m²

27	Espace extérieur	Surface
	Terrasse	17,61

17,61 m²

Date: 15 12 2025