


Résidence  
**Le square Saint-Michel**  
 13 rue Georges-Robert Vallée Le Havre 76600

**PIERRE  
 DE SEINE**  
 Groupe *Odyssée* Immobilier

22A cours Camille Claudel,  
 76100 Rouen

**Logement - Etage 1**

Type : T2 n°28

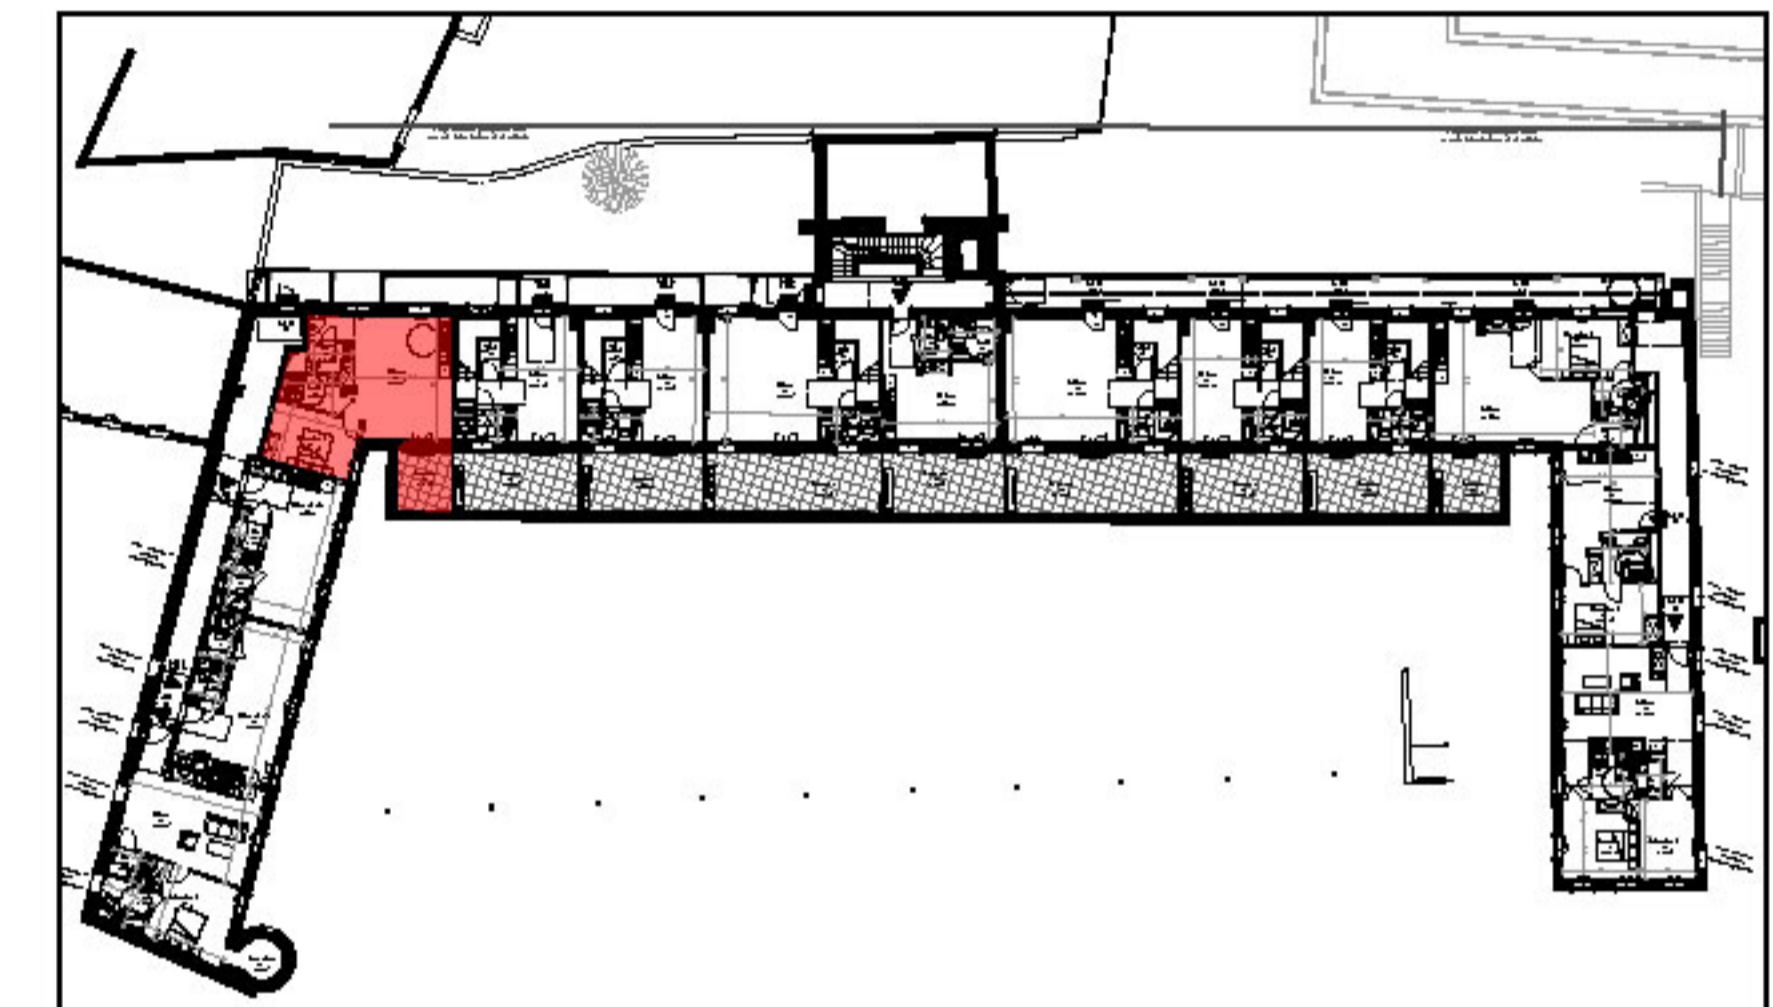

**Localisation :**

01, 28	Espace	Surface habitable
28	Chambre 1	12,17
28	Sdd	4,07
28	Séjour	31,29
28	Wc	2,51
		<b>50,04 m<sup>2</sup></b>

	Espace extérieur	Surface
28	Terrasse	7,91
		<b>7,91 m<sup>2</sup></b>

Proposition d'aménagement

PL : placard  
 F: fenêtre  
 PF: porte fenêtre

Nota : ce plan est susceptible d'être légèrement modifié en fonction des nécessités techniques de la réalisation en ce qui concerne les dimensions libres et les équipements. Les retombées, soffites, canalisations et radiateurs ne sont pas figurés.

Date: 15 12 2025