

Mext : ouvrant à soufflet et verre opacifiant

Mext : ouvrant à soufflet et verre opacifiant

Mext : ouvrant à soufflet et verre opacifiant

Mext : ouvrant à soufflet et verre opacifiant

Proposition d'aménagement

PL : placard  
F : fenêtre  
PF : porte fenêtre


Nota : ce plan est susceptible d'être légèrement modifié en fonction des nécessités techniques de la réalisation en ce qui concerne les dimensions libres et les équipements. Les retombées, soffites, canalisations et radiateurs ne sont pas figurés.

Résidence  
**Le square Saint-Michel**  
13 rue Georges-Robert Vallée Le Havre 76600



22A cours Camille Claudel,  
76100 Rouen

**Logement - Etage 2**  
Type : T3 n°32

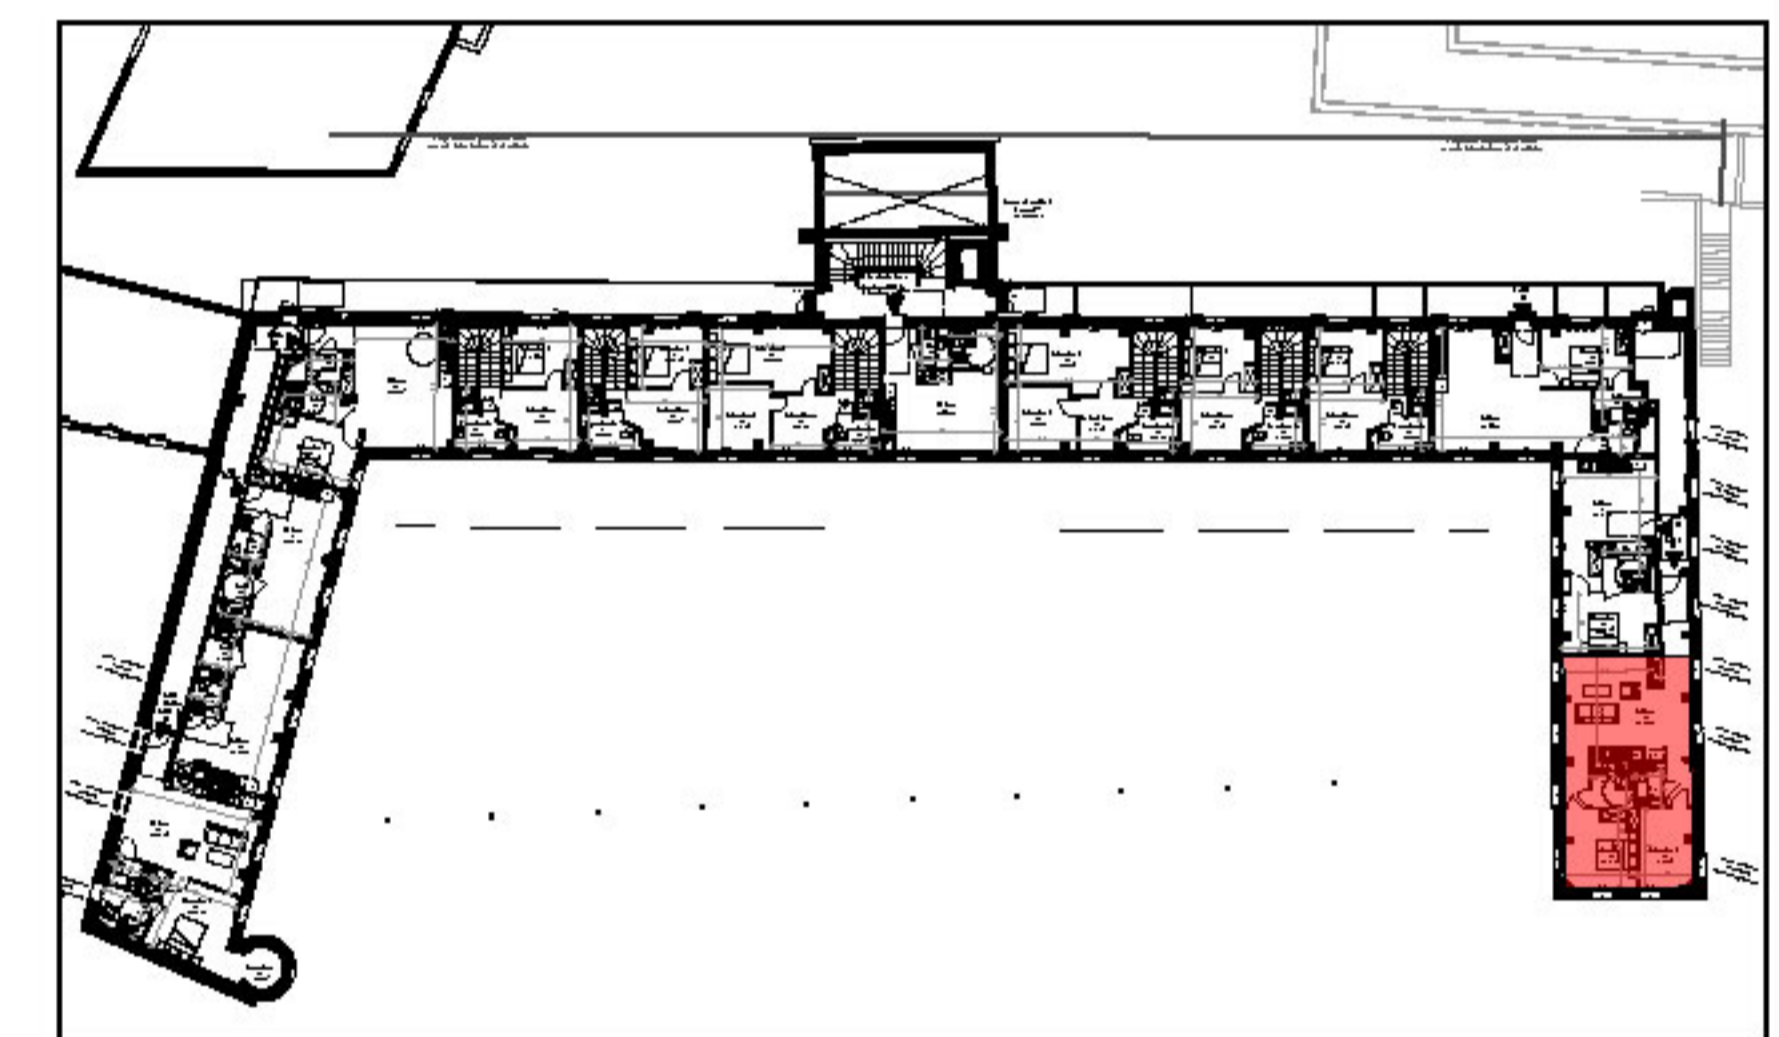

**Localisation :**

| 02_32 | Espace    | Surface habitable          |
|-------|-----------|----------------------------|
| 32    | Chambre 1 | 10,03                      |
| 32    | Chambre 2 | 12,12                      |
| 32    | Sdd       | 4,16                       |
| 32    | Séjour    | 39,99                      |
| 32    | Wc        | 2,36                       |
|       |           | <b>68,66 m<sup>2</sup></b> |

Espace extérieur      Surface

Date: 15 12 2025