
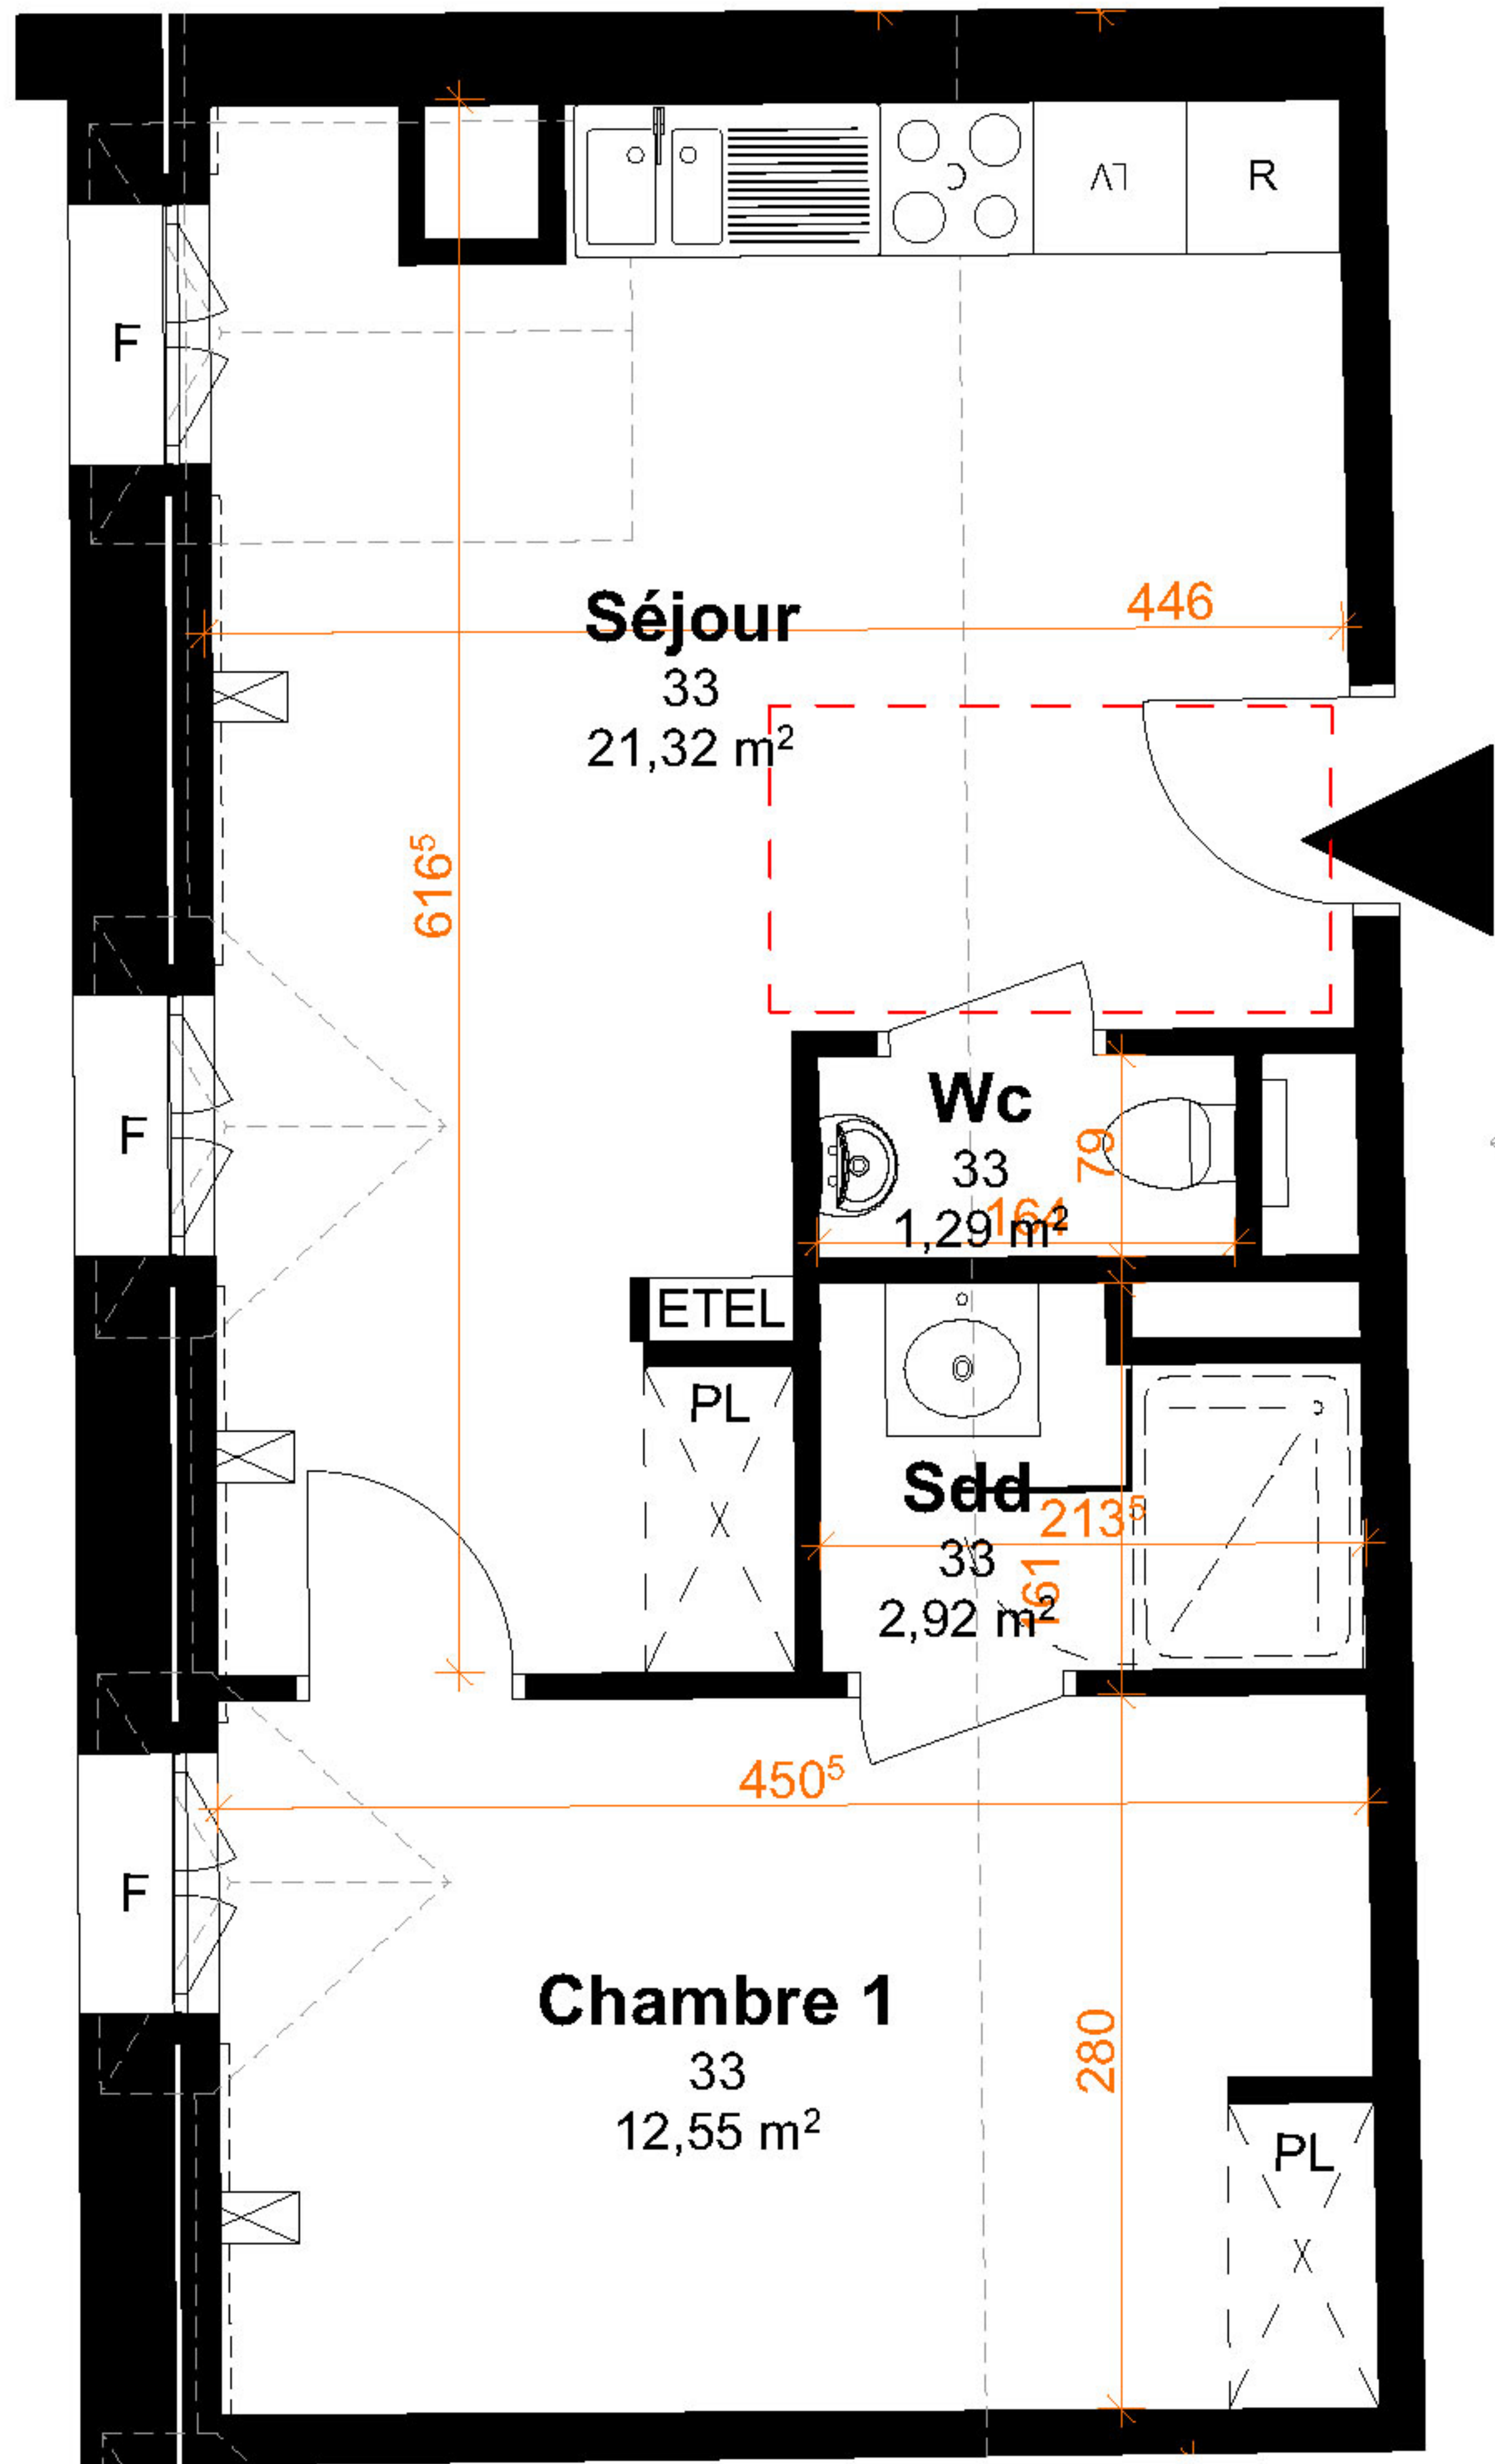


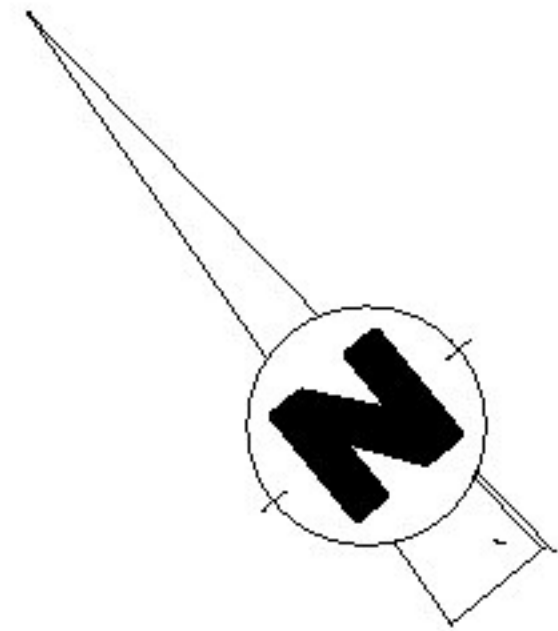

Proposition d'aménagement

PL : placard
F : fenêtre
PF : porte fenêtre


Nota : ce plan est susceptible d'être légèrement modifié en fonction des nécessités techniques de la réalisation en ce qui concerne les dimensions libres et les équipements. Les retombées, soffites, canalisations et radiateurs ne sont pas figurés.

Résidence
Le square Saint-Michel
13 rue Georges-Robert Vallée Le Havre 76600

**PIERRE
DE SEINE**
Groupe *Odyssée* Immobilier

22A cours Camille Claudel,
76100 Rouen

Logement - Etage 2
Type : T2 **n°33**

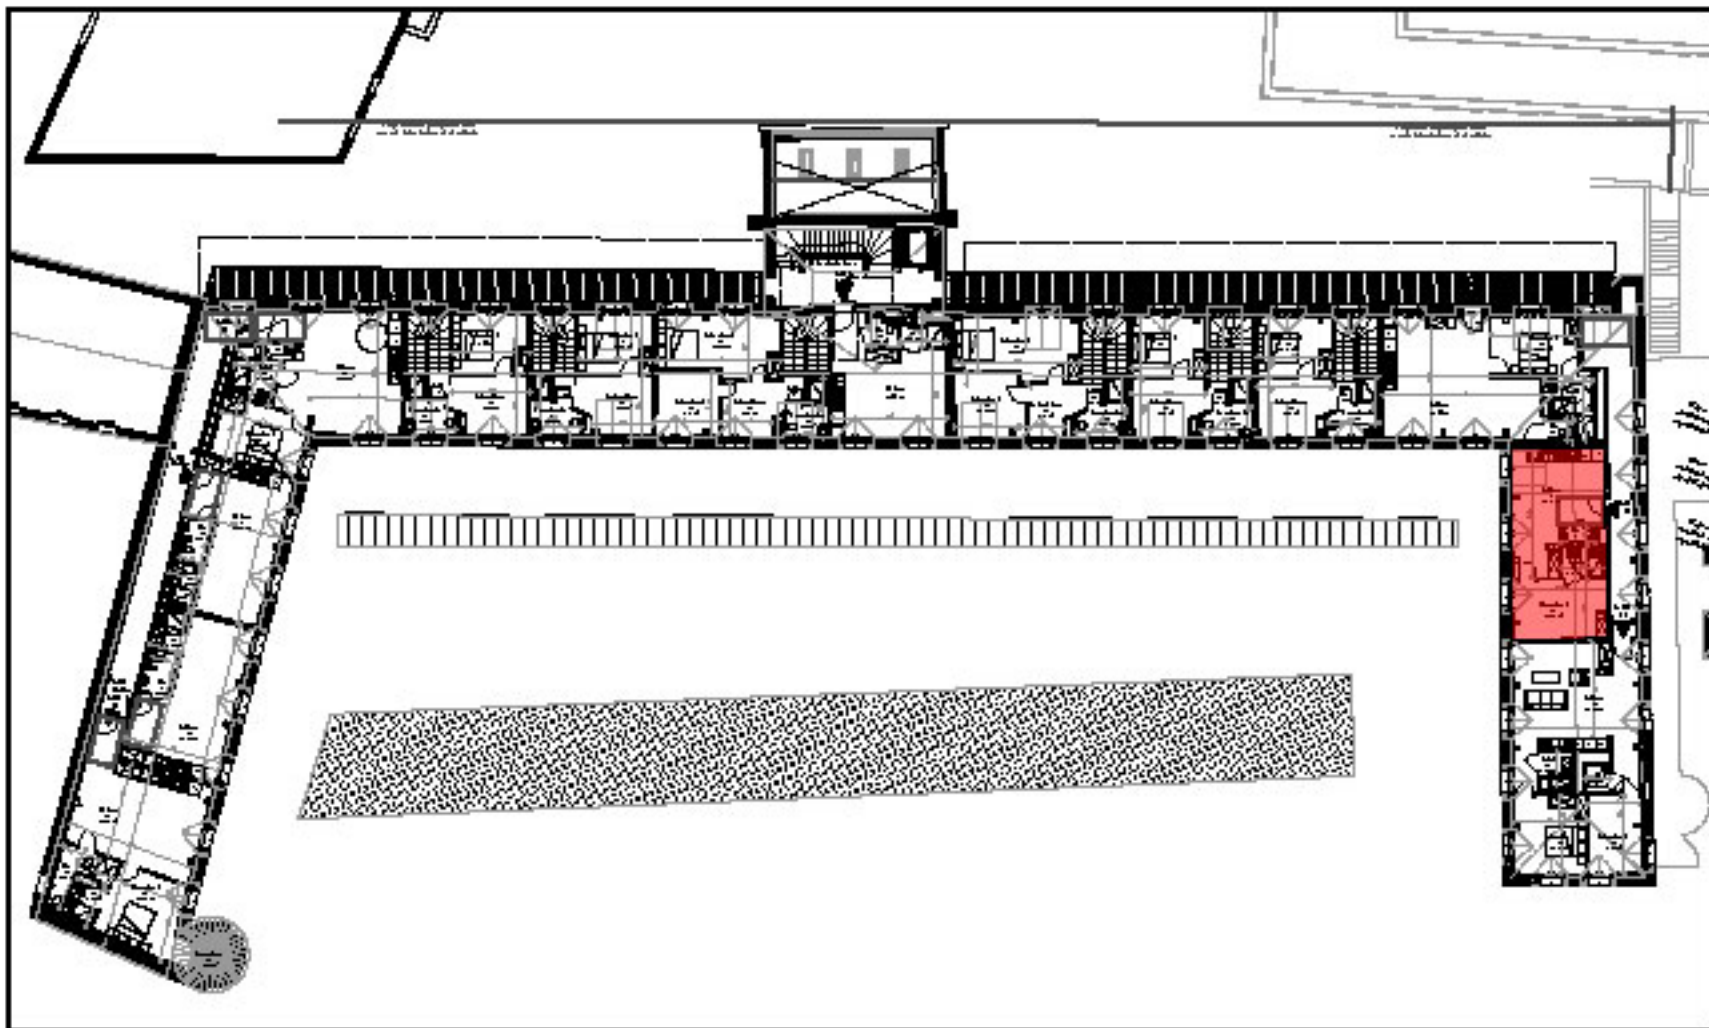

Localisation :

02, 33	Espace	Surface habitable
33	Chambre 1	12,55
33	Sdd	2,92
33	Séjour	21,32
33	Wc	1,29
		38,08 m²

Espace extérieur Surface

Date: 10/07/2025