



Coupe de principe

1 : 200

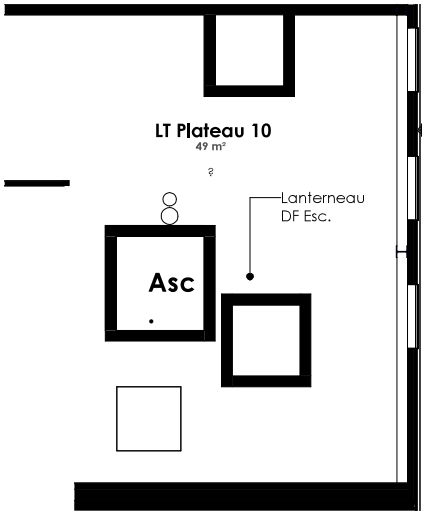

Plateau 10 - Plancher technique

1 : 100

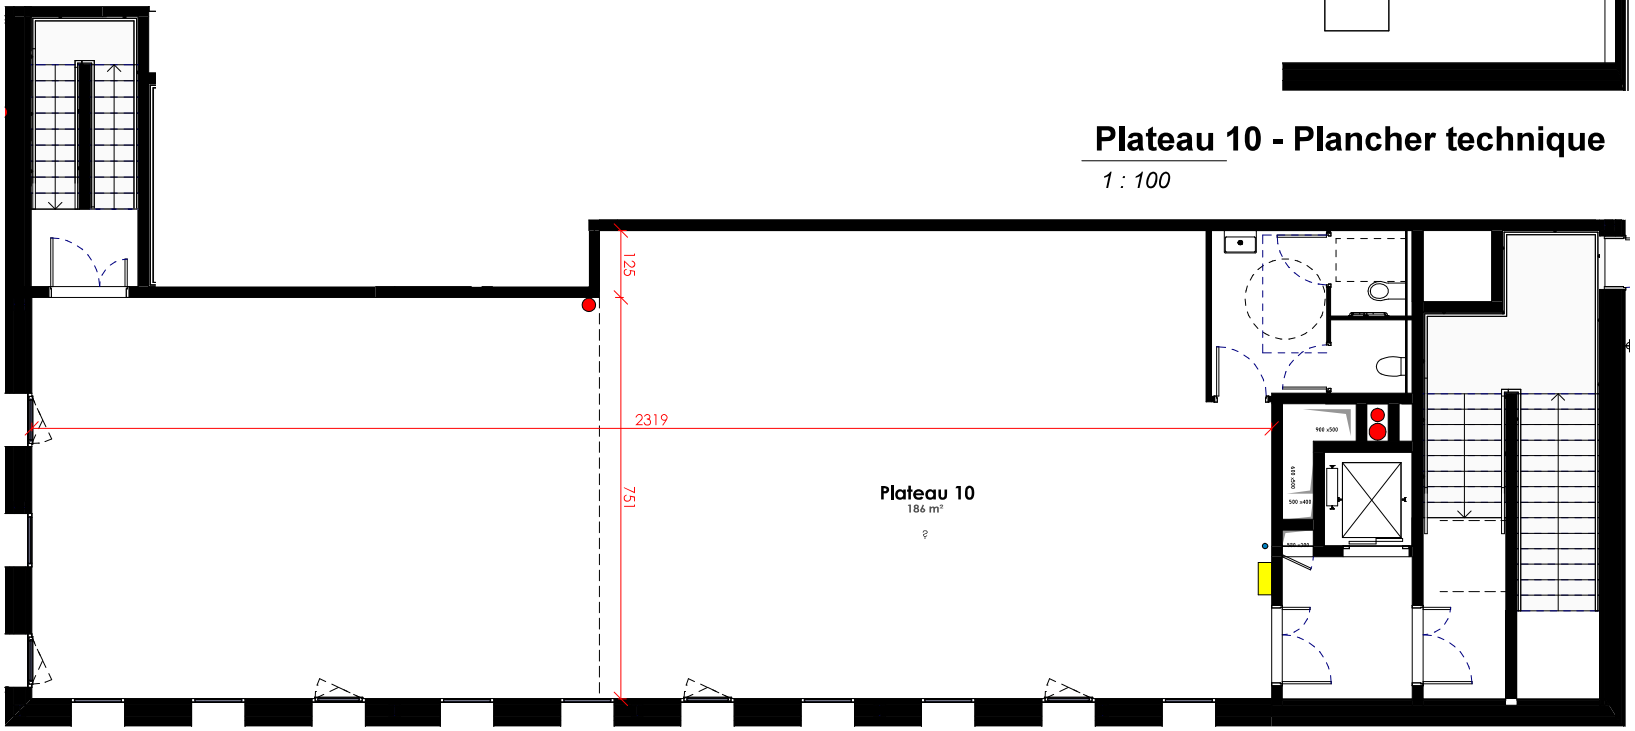

Plateau 10

1 : 100

Echelle graphique

0 1 2 3 4 5 m

Tableau ELECTRIQUE | Coffret gaz | AEP | EU | Descente EU | Fourreau elec

Nota: Plan de cellule donné sans équipement technique - marge d'erreur 5%


20/10/2025

S.N.C. PAPETERIE VERNON

107 allée François Mitterand HANGAR 107
76100 ROUEN

Complexe Hôtelier et d'Activités

rue de l'Hotel du pré 27200 VERNON

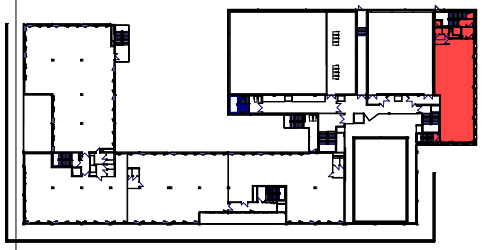

Plateau n°10 - Plan de vente

Niveau : 2

Surfaces :

Surface brute	186 m²
Plancher technique	49 m²
Surface brute	6 m²
Surface brute	3 m²
Surface brute	11 m²
Surface brute	12 m²
Surface brute	3 m²

Sécurité incendie :

- Catégorie : Code du travail
- Effectif : 60 personnes
- Désenfumage : façade à façade

Hypothèse de prédimensionnement :

- Effectif : 1 personnes pour 10m²
- Renouvellement d'air : 260m3/h
- Puissance électrique : 36 kva

Engagement de l'acquéreur sur l'effectif :

Effectif prévisionnel :

Signature :