


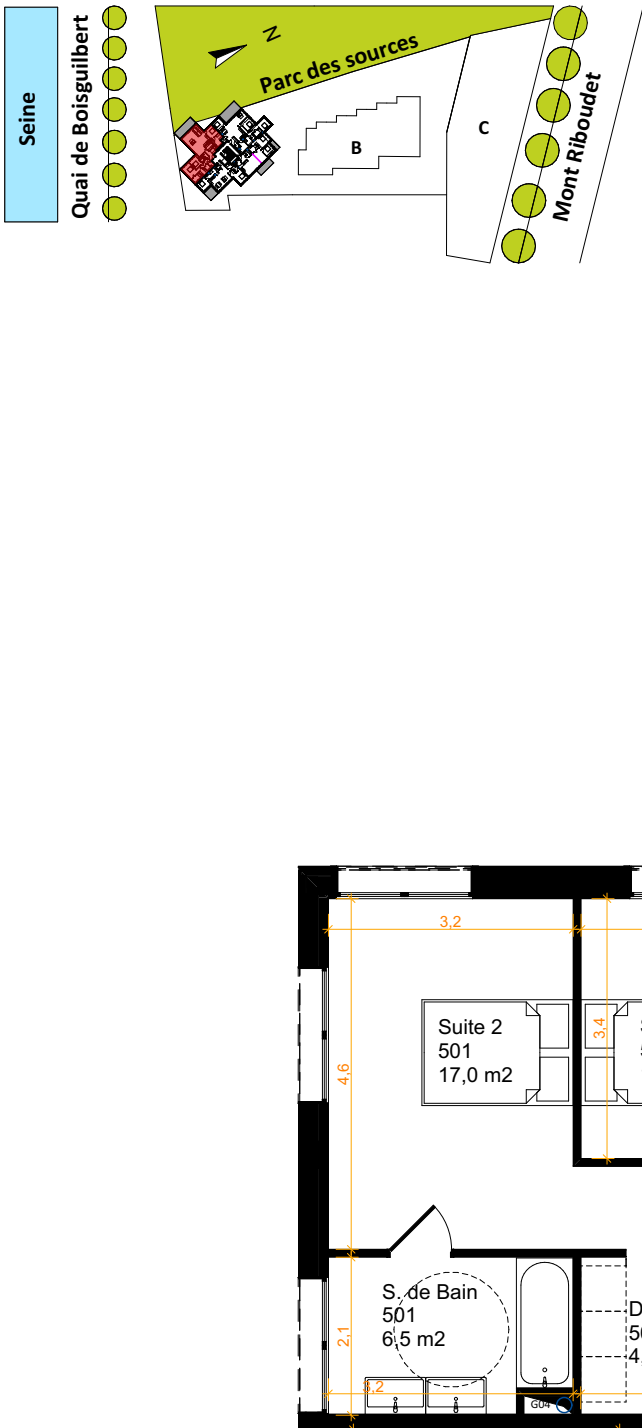

Ce plan est susceptible d'être légèrement modifié en fonction des nécessités techniques de la réalisation en ce qui concerne les dimensions libres et les équipements. Les retombées, soffites, canalisations, et radiateurs ne sont pas figurés.

Edition du : 01 07 2026

Odyssee
IMMOBILIER

22A cours Camille Claudel - 76100 Rouen

Projet : ARTMANIA

Bâtiment A



Quai de Boisguilbert - 76000 Rouen

Localisation :



Tableau des surfaces :

N°	Espace	Surface habitable
501	Arrière cuisine	5,36
501	Dgt	4,16
501	Dressing	4,82
501	Entrée	8,38
501	Lingerie	3,08
501	S. de Bain	6,49
501	S. de D.	2,75
501	S. de D.	11,15
501	Séjour	53,23
501	Suite 1	11,95
501	Suite 2	17,03
501	Suite 3	11,15
501	WC	2,47
501	WC	2,55
		144,57 m²

surfaces extérieures :

501	Terrasse	20,90
		20,90 m²

NOTA : la surface des placards est incluse dans celle des pièces attenantes

PLAN DU LOGEMENT

501