


# NOMINOË

30 - 32 rue Alexis Léguillon  
56 000 Vannes

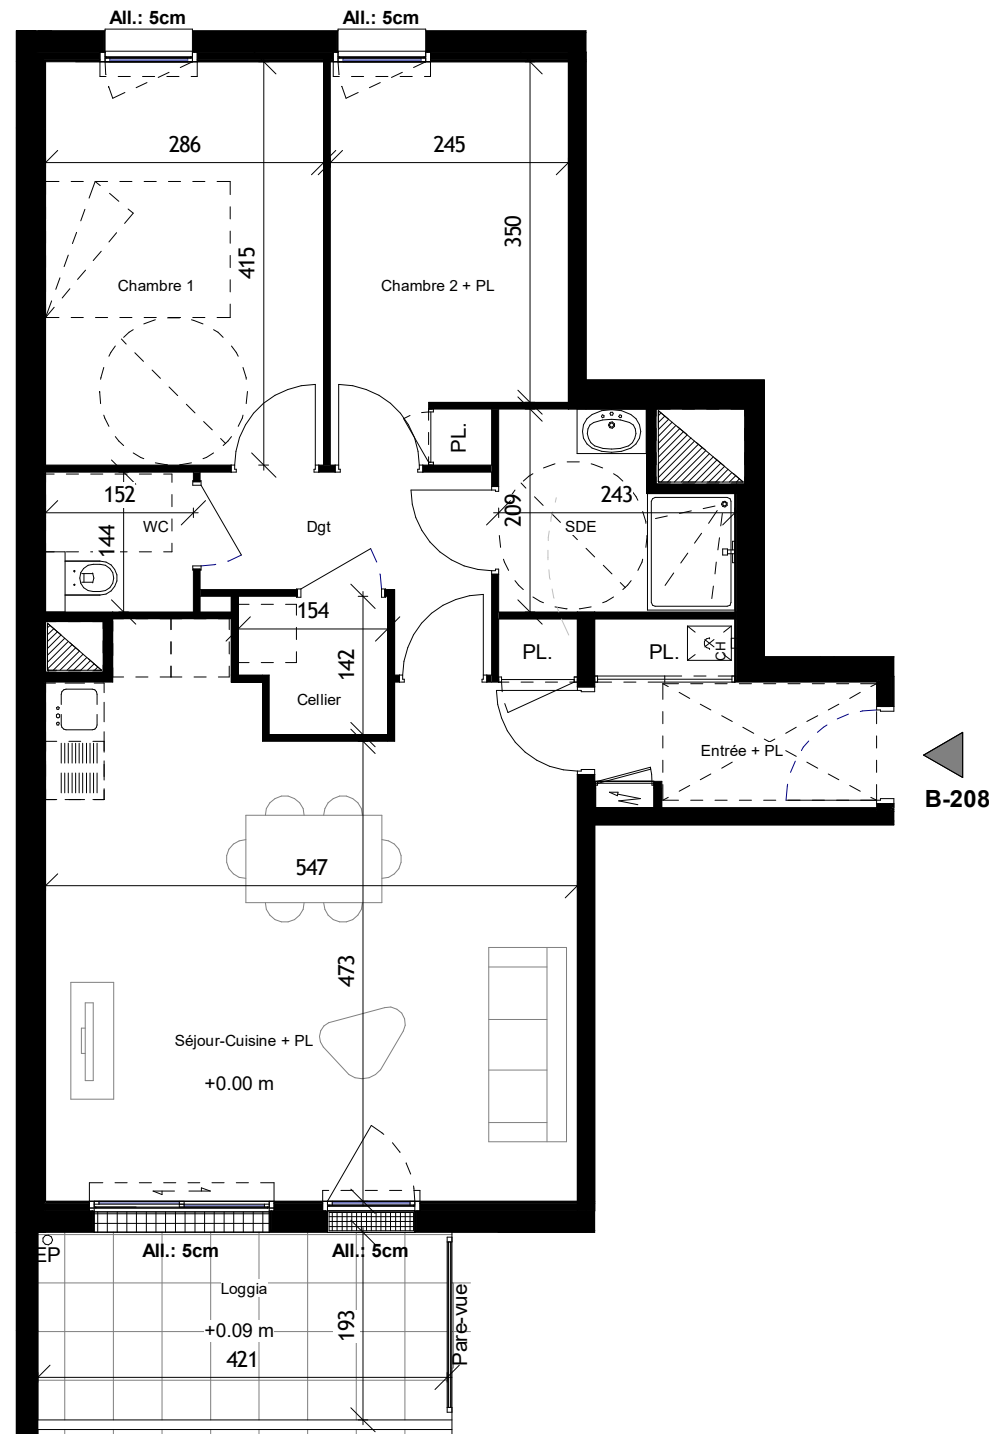


LEGENDE	
	: Chaudière individuelle
	: Tableau électrique
	: Placard
	: Faux-plafond

Nota : Des modifications sont susceptibles d'être apportées à ce plan en fonction des nécessités techniques de la réalisation, tant en ce qui concerne les dimensions libres que l'équipement. Les surfaces indiquées sont approximatives. Les retombées, soffites, faux plafonds, canalisations, ballon d'eau chaude, ainsi que l'emplacement des équipements sont figurés à titre indicatif.

**PRESQU'ILE**  
investissement  
Promoteur & Constructeur  
10, rue de la Briquerie - 44350 GUERANDE  
Tél : 02.40.24.88.59



## PLAN DE COMMERCIALISATION

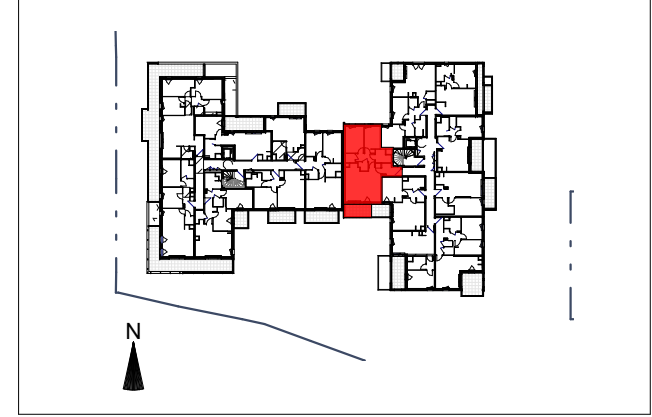

Bât. B	R+2	B-208	T3
--------	-----	-------	----

SURFACES HABITABLES	
Entrée + PL	4.49 m <sup>2</sup>
Séjour-Cuisine + PL	29.71 m <sup>2</sup>
Chambre 1	11.87 m <sup>2</sup>
Chambre 2 + PL	9.61 m <sup>2</sup>
Cellier	1.99 m <sup>2</sup>
Dgt	4.51 m <sup>2</sup>
SDE	4.29 m <sup>2</sup>
WC	2.19 m <sup>2</sup>
<b>SURFACE HABITABLE TOTALE</b>	<b>68.66 m<sup>2</sup></b>
Loggia	8.68 m <sup>2</sup>
Date	30/04/2021