
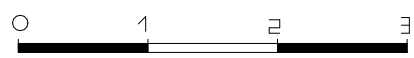


NOMINOË

30 - 32 rue Alexis Léguillon
56 000 Vannes

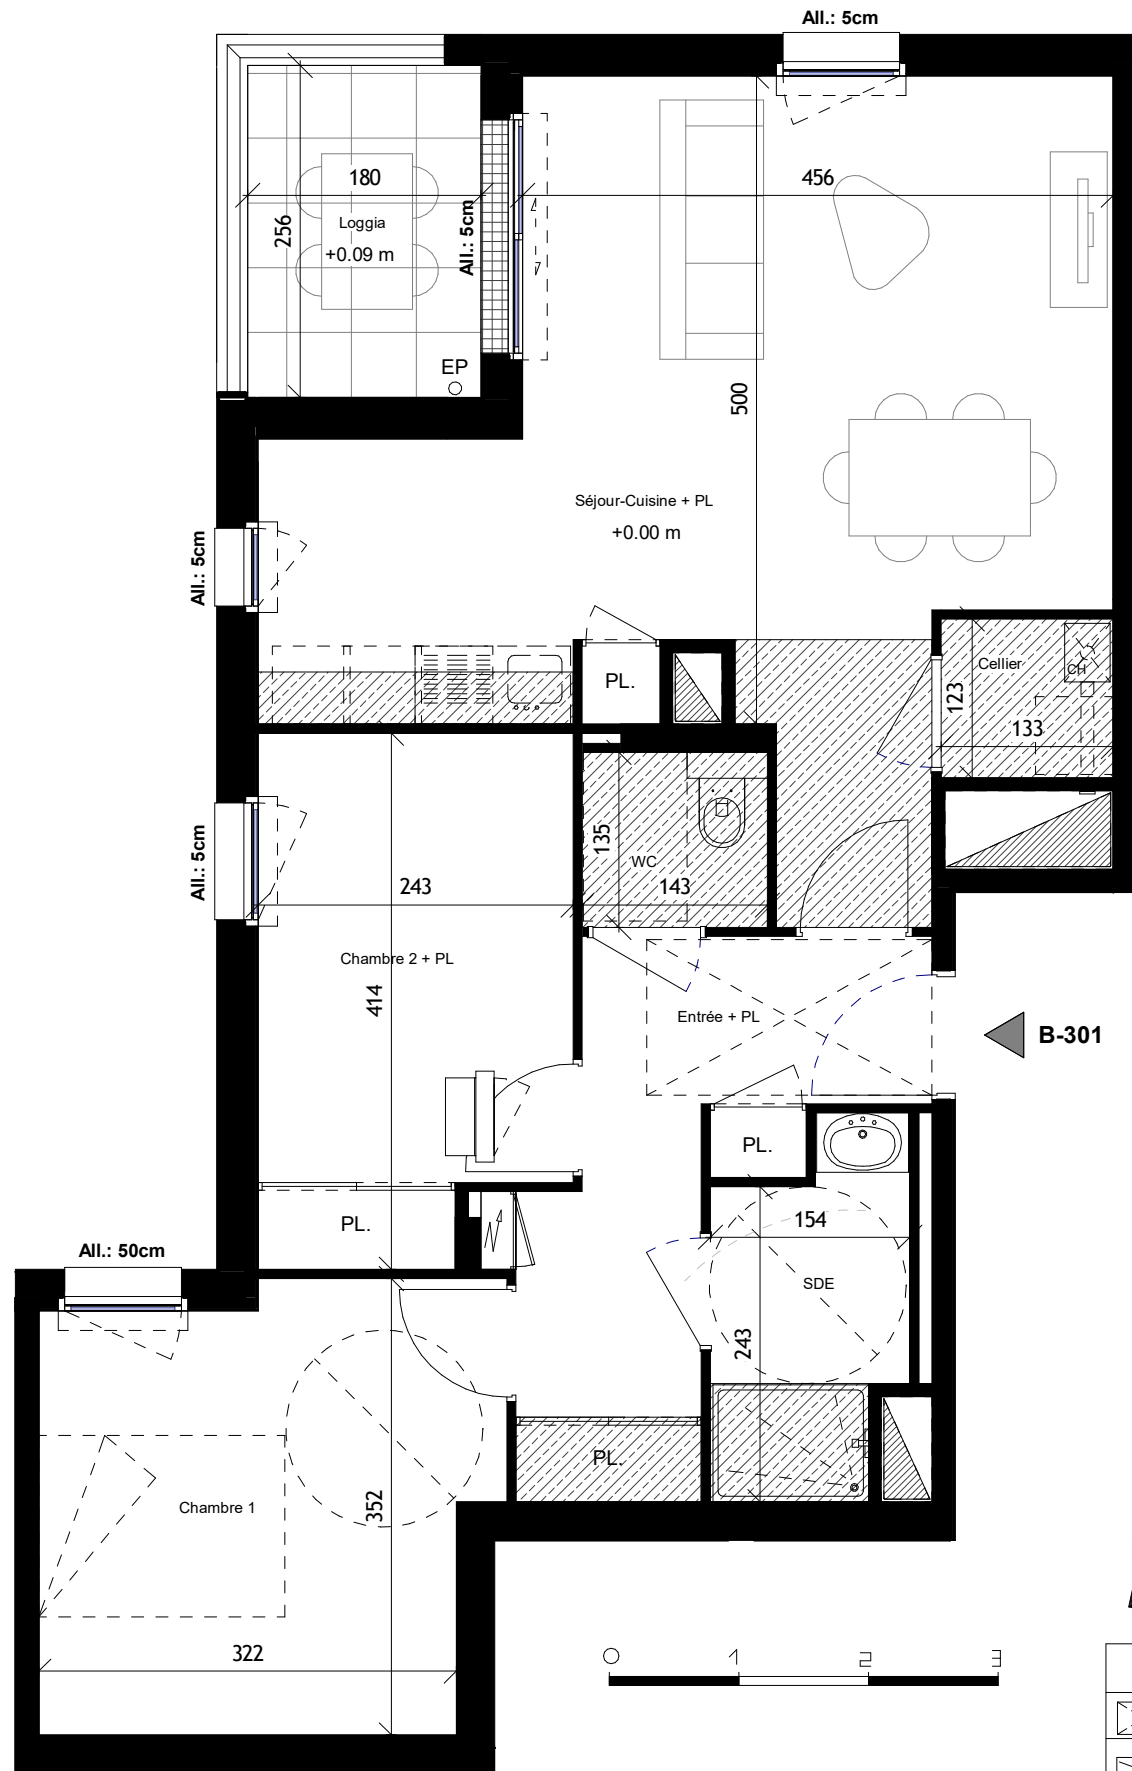

LEGENDE	
	: Chaudière individuelle
	: Tableau électrique
	: Placard
	: Faux-plafond


Nota : Des modifications sont susceptibles d'être apportées à ce plan en fonction des nécessités techniques de la réalisation, tant en ce qui concerne les dimensions libres que l'équipement. Les surfaces indiquées sont approximatives. Les retombées, soffites, faux plafonds, canalisations, ballon d'eau chaude, ainsi que l'emplacement des équipements sont figurés à titre indicatif.



Promoteur & Constructeur
10, rue de la Briquerie - 44350 GUERANDE
Tél : 02.40.24.88.59



PLAN DE COMMERCIALIZATION

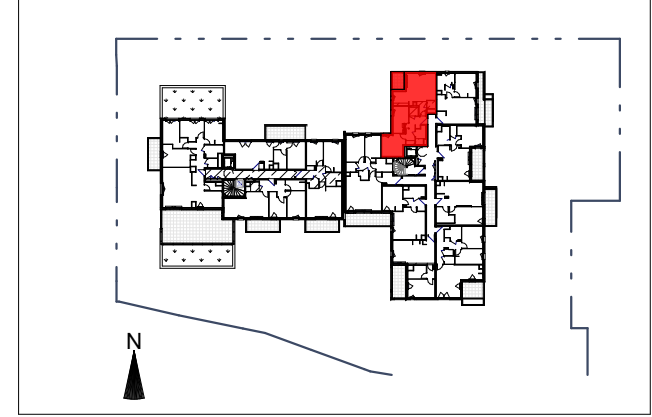

Bât. B	R+3	B-301	T3
---------------	------------	--------------	-----------

SURFACES HABITABLES	
Entrée + PL	7.95 m ²
Séjour-Cuisine + PL	27.52 m ²
Chambre 1	11.64 m ²
Chambre 2 + PL	9.45 m ²
Cellier	1.63 m ²
SDE	3.87 m ²
WC	1.93 m ²
SURFACE HABITABLE TOTALE	63.99 m²
Loggia	4.61 m ²
Date	30/04/2021