

# COMMUNE DE GUERANDE


BOULEVARD DU 19 MARS 1962

PROPRIETE PRESQU'ILE INVESTISSEMENT

**LOT 1**

## PLAN DE VENTE

Situation des lots  
dans le lotissement

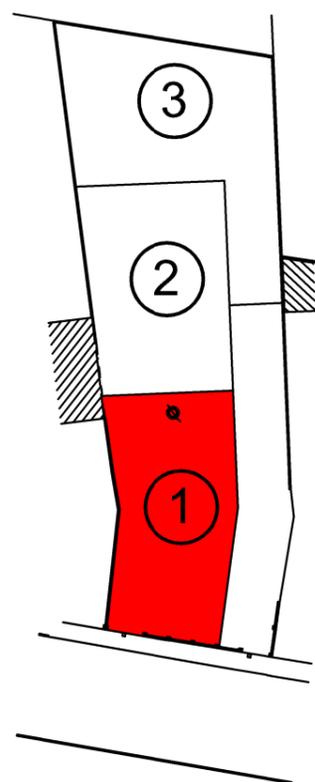

ECHELLE : 1/200

Cadastre : BC n° 308

Superficie : 279 m<sup>2</sup>

Permis d'aménager n° : PA 044 069 19 R3012  
délivré le 25 SEPTEMBRE 2019

Date :	09.09.2022	E.D.
Modifié le :	27.04.2023	G.G.
Complété le :		
P2-18	Dossier n°	21798

Plan dressé par Guillaume GUYET - Numéro d'inscription à l'Ordre : 6566

**CABINET SCULO - CHATELLIER**

Géomètres Experts

Résidence Saint Aubin - Avenue Flaubert 44350 GUERANDE

Tél : 02.40.62.09.09 [geometre@sculo-chatellier.fr](mailto:geometre@sculo-chatellier.fr)

S.E.L.A.R.L. au capital de 140 000 Euros R.C.S. SAINT-NAZAIRE B 403 183 890

