
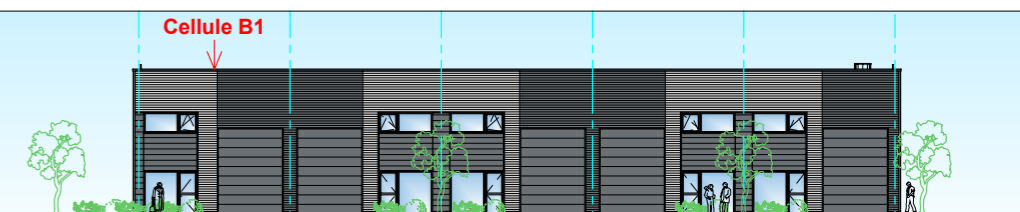


Plan de Commercialisation

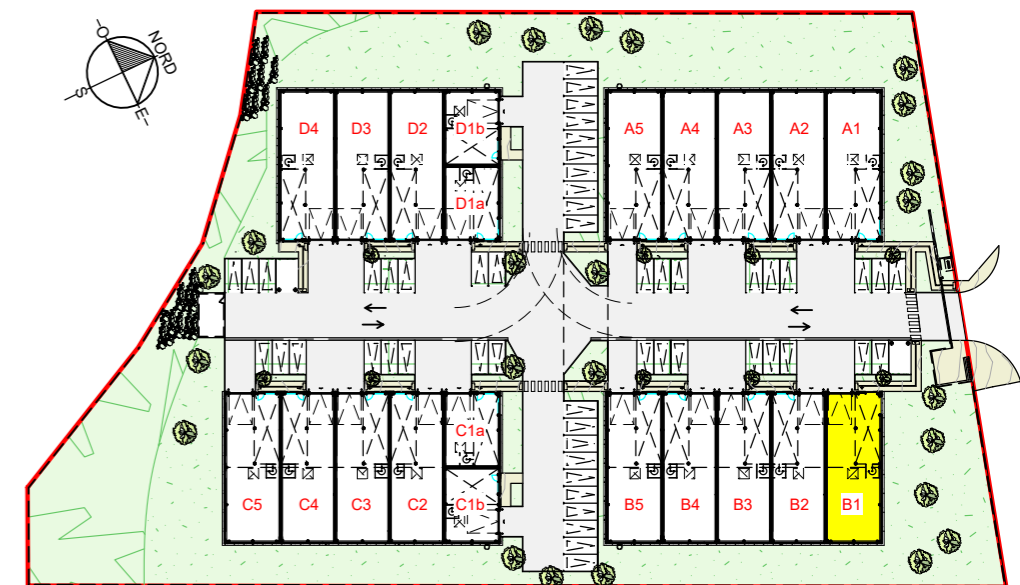

Façade OUEST

CELLULE

**B1**

**SURFACES COMMERCIALES UTILES**


Atelier / Stockage  
Espace Accueil / Showroom RdC 177.10 m<sup>2</sup>

Mezzanine 39.90 m<sup>2</sup>


**TOTAL 217.00 m<sup>2</sup>**

Plan réalisé le 04.11.2022


Modifié le :

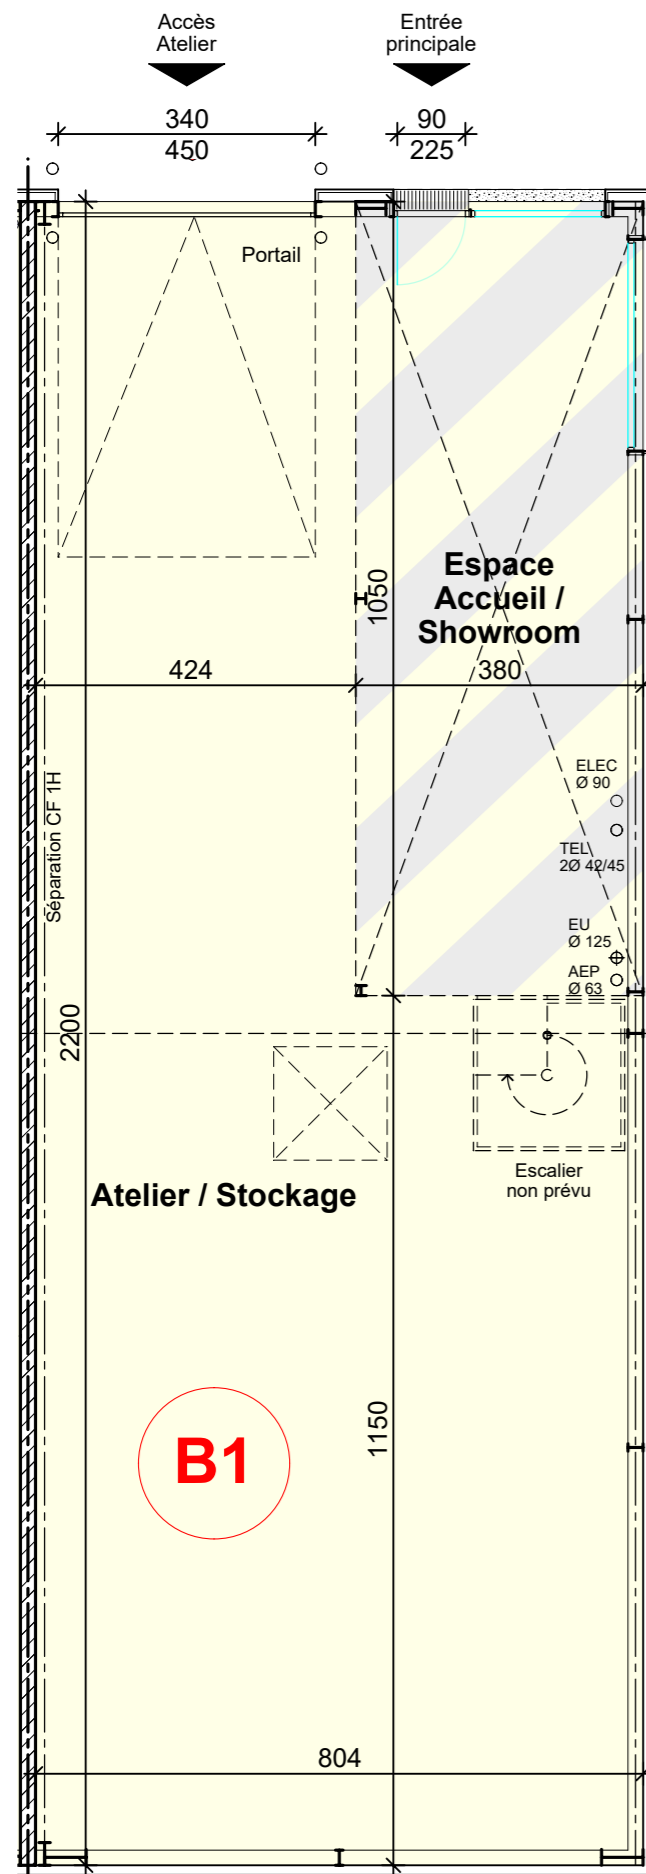

PLAN REZ-DE-CHAUSSEE

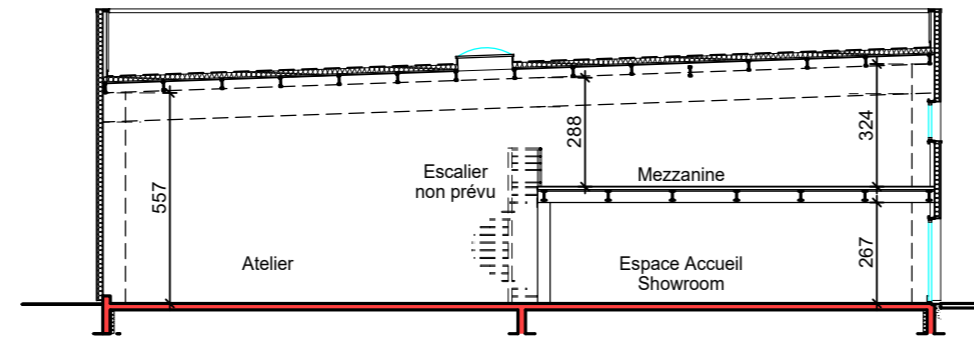

Coupe

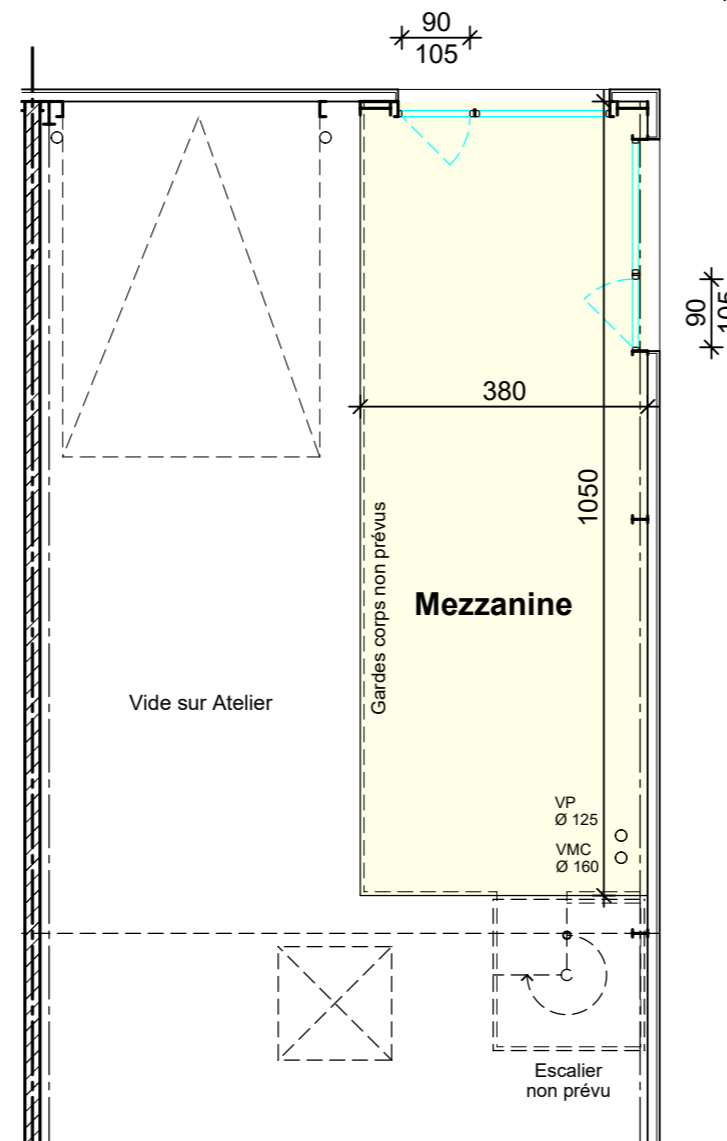

PLAN MEZZANINE

Echelle 1/50 | 1 m | 2 m | 5 m

