
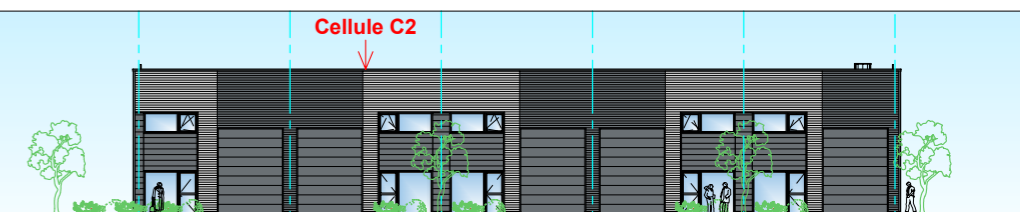


Plan de Commercialisation

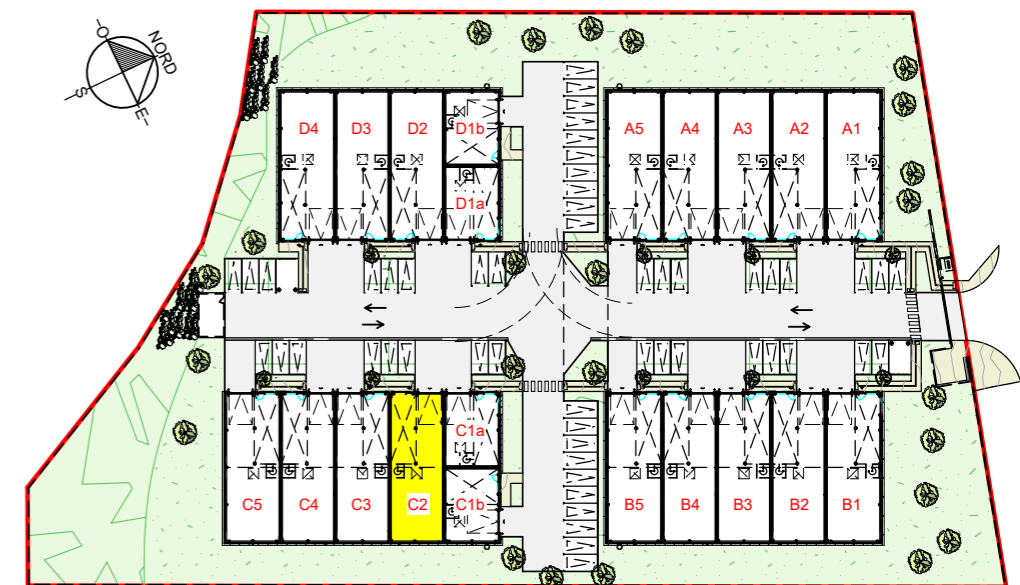

Façade OUEST

CELLULE

C2

SURFACES COMMERCIALES UTILES

Atelier / Stockage
Espace Accueil / Showroom RdC

174.70 m²

Mezzanine


40.90 m²

TOTAL 215.60 m²


Plan réalisé le 04.11.2022

Modifié le :



Entrée principale
90
225
Accès Atelier
340
450

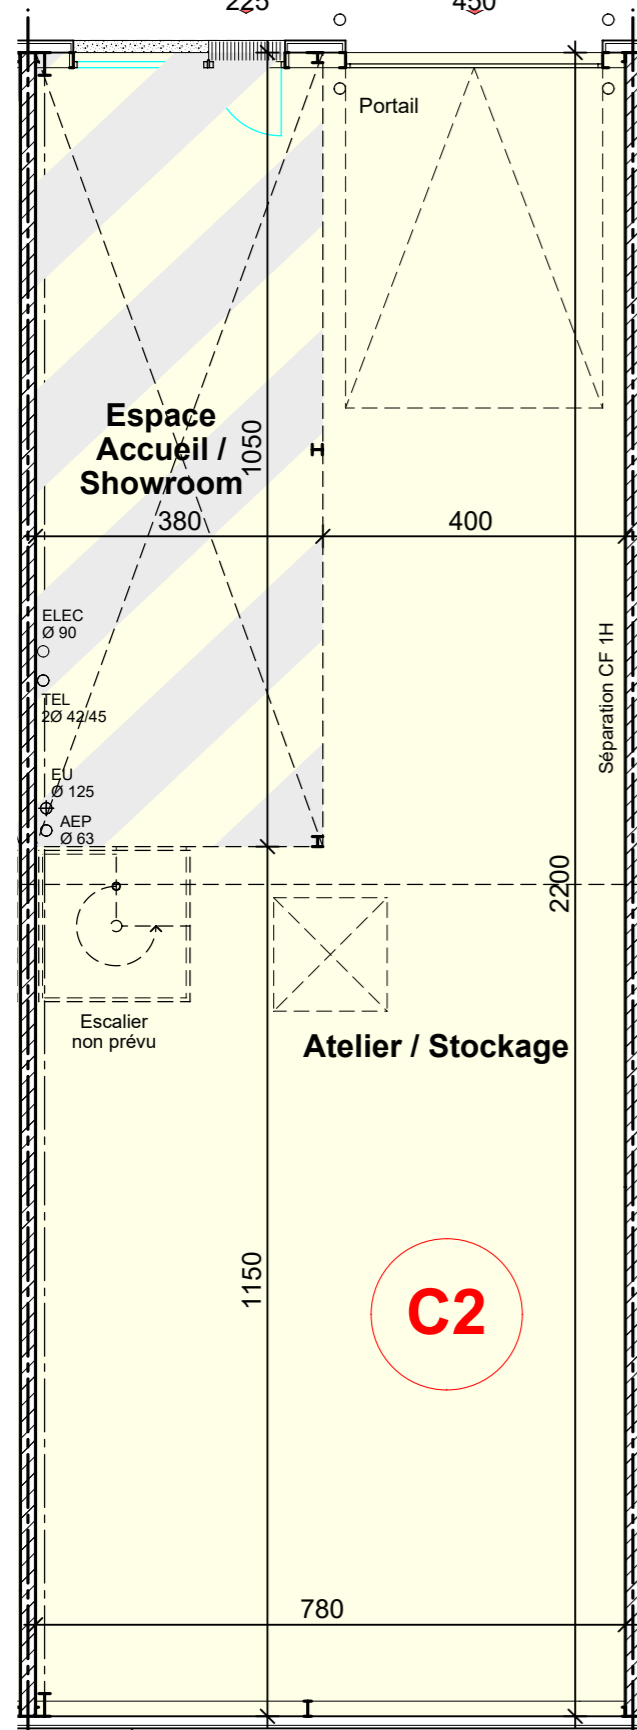

PLAN REZ-DE-CHAUSSEE

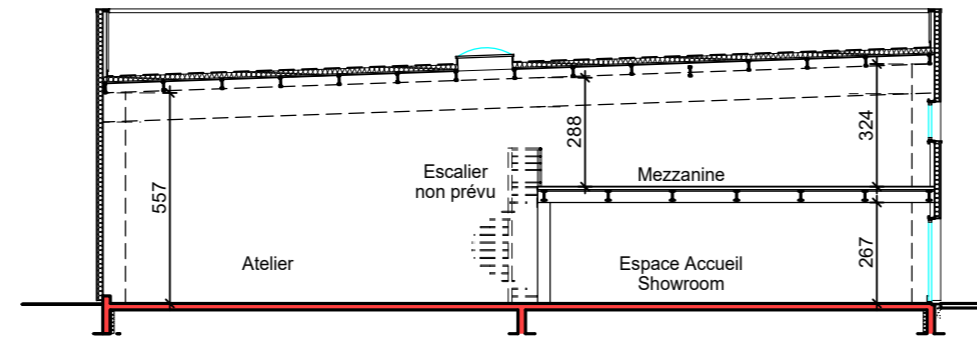

Coupe

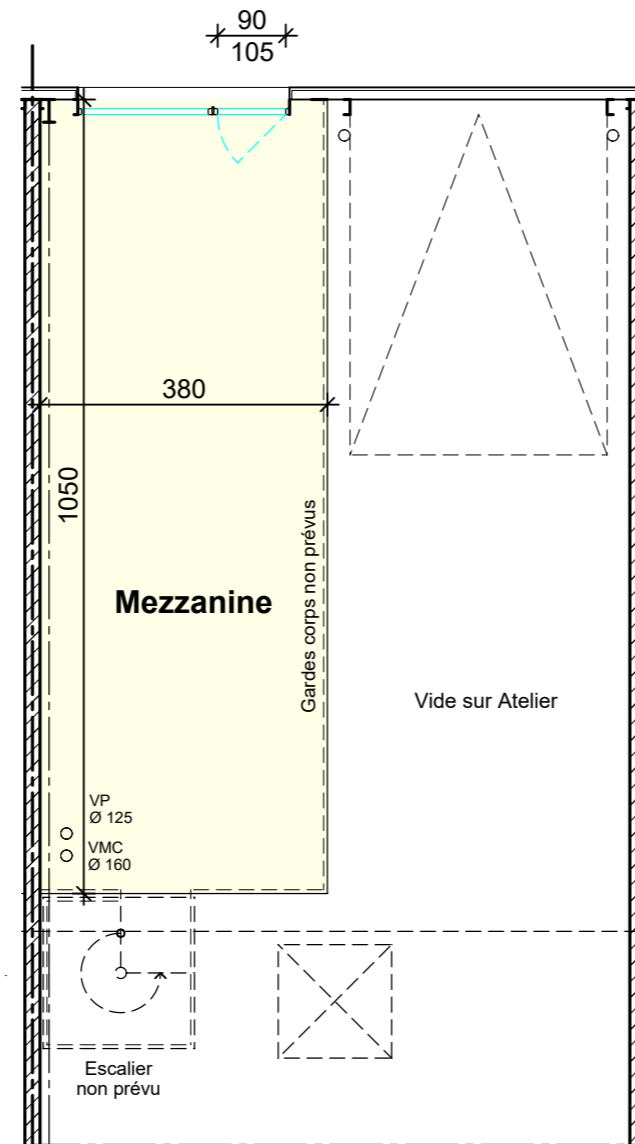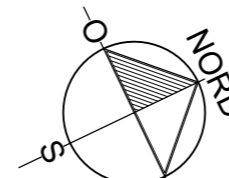

PLAN MEZZANINE

Echelle 1/50 | 1 m | 2 m | 5 m