


Plan de Vente / Logement 07 - R+2

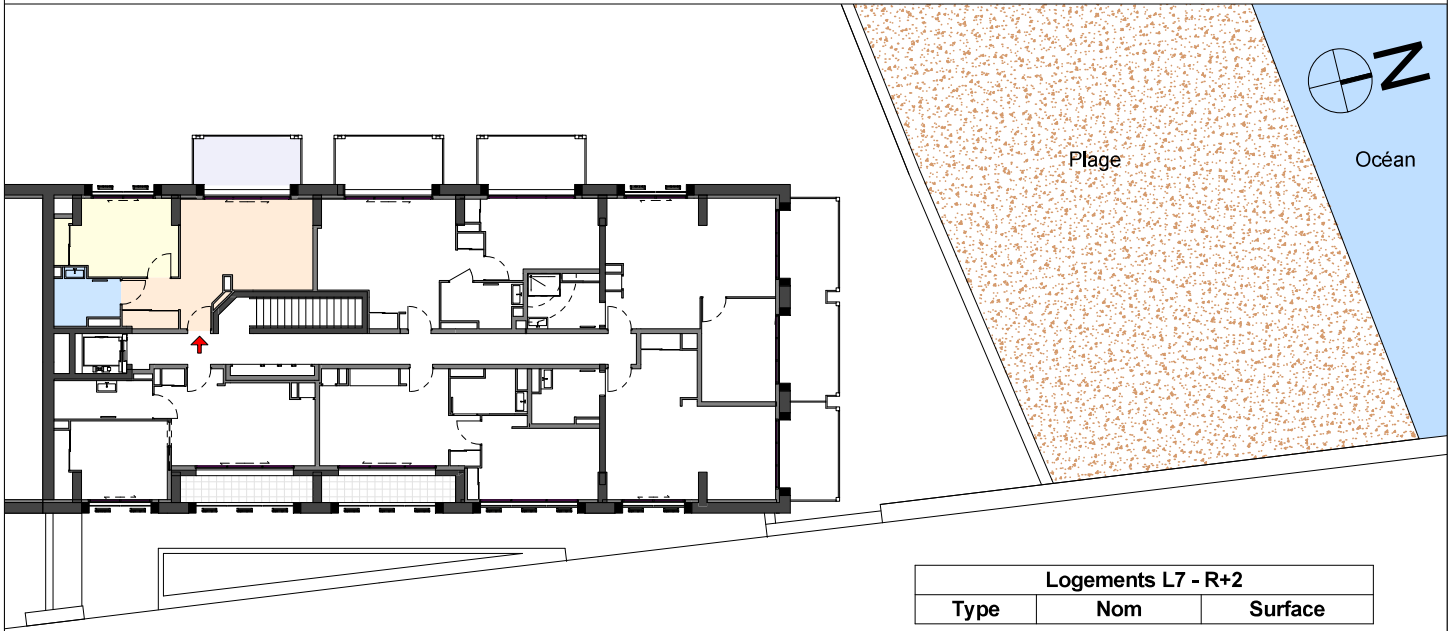


| Logements L7 - R+2 | | |
|--------------------|-----|---------|
| Type | Nom | Surface |

R+2

L7-T2

| | | |
|-----|-----------------|----------------------------|
| Hab | Pièce de vie | 25.76 m ² |
| Hab | Chambre | 13.64 m ² |
| Hab | SdE | 4.96 m ² |
| | | 44.36 m² |
| Ext | Balcon / Loggia | 8.52 m ² |
| | | 8.52 m² |

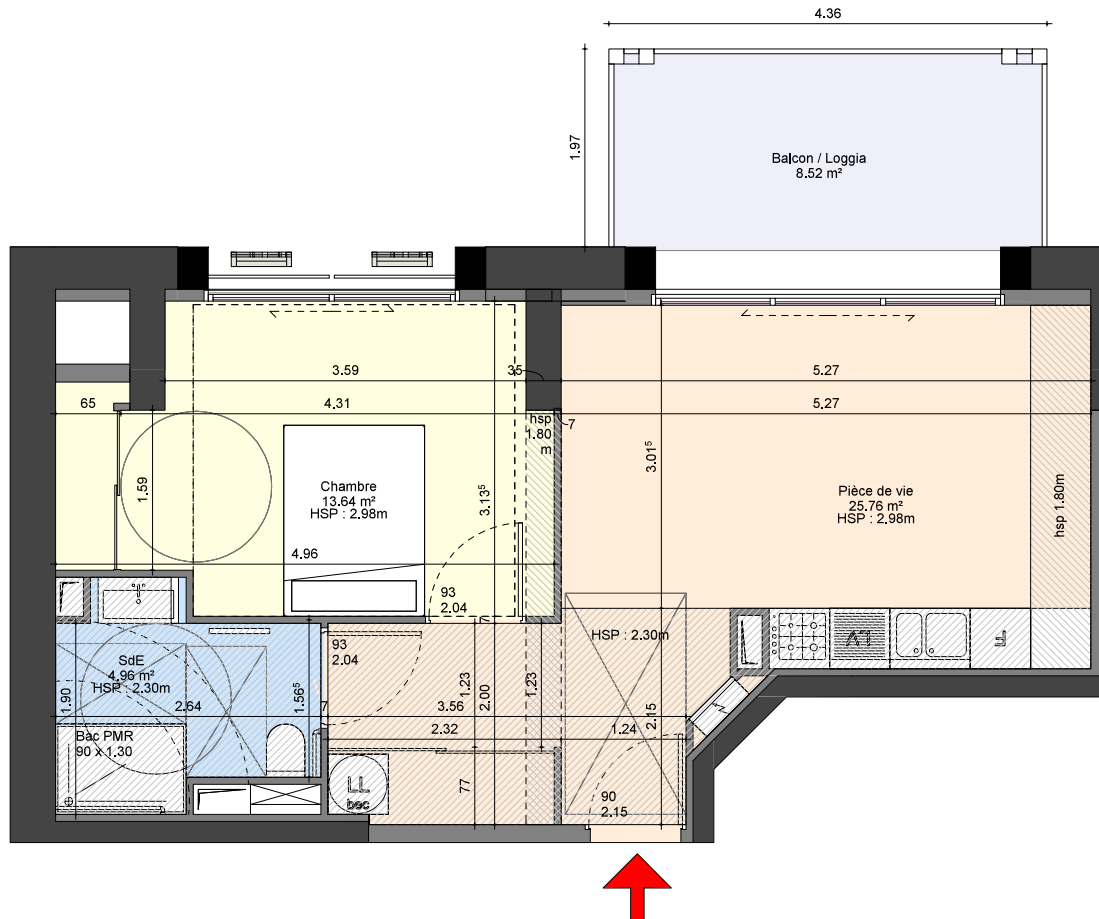

ATTENTION : pour conserver l'échelle ; ne pas appliquer d'ajustement au format lors de l'impression