



NOTA: Le présent plan est établi sur la base du dossier de réalisation et pourra subir des adaptations techniques, dimensionnelles et d'organisation, afin de répondre aux contingences induites par les études détaillées d'exécution.  
 Les poutres, poteaux, soffites et faux-plafonds n'apparaissent pas systématiquement sur le présent plan.  
 Les éléments de mobilier, meubles et plan de travail ne sont placés qu'à titre indicatif.

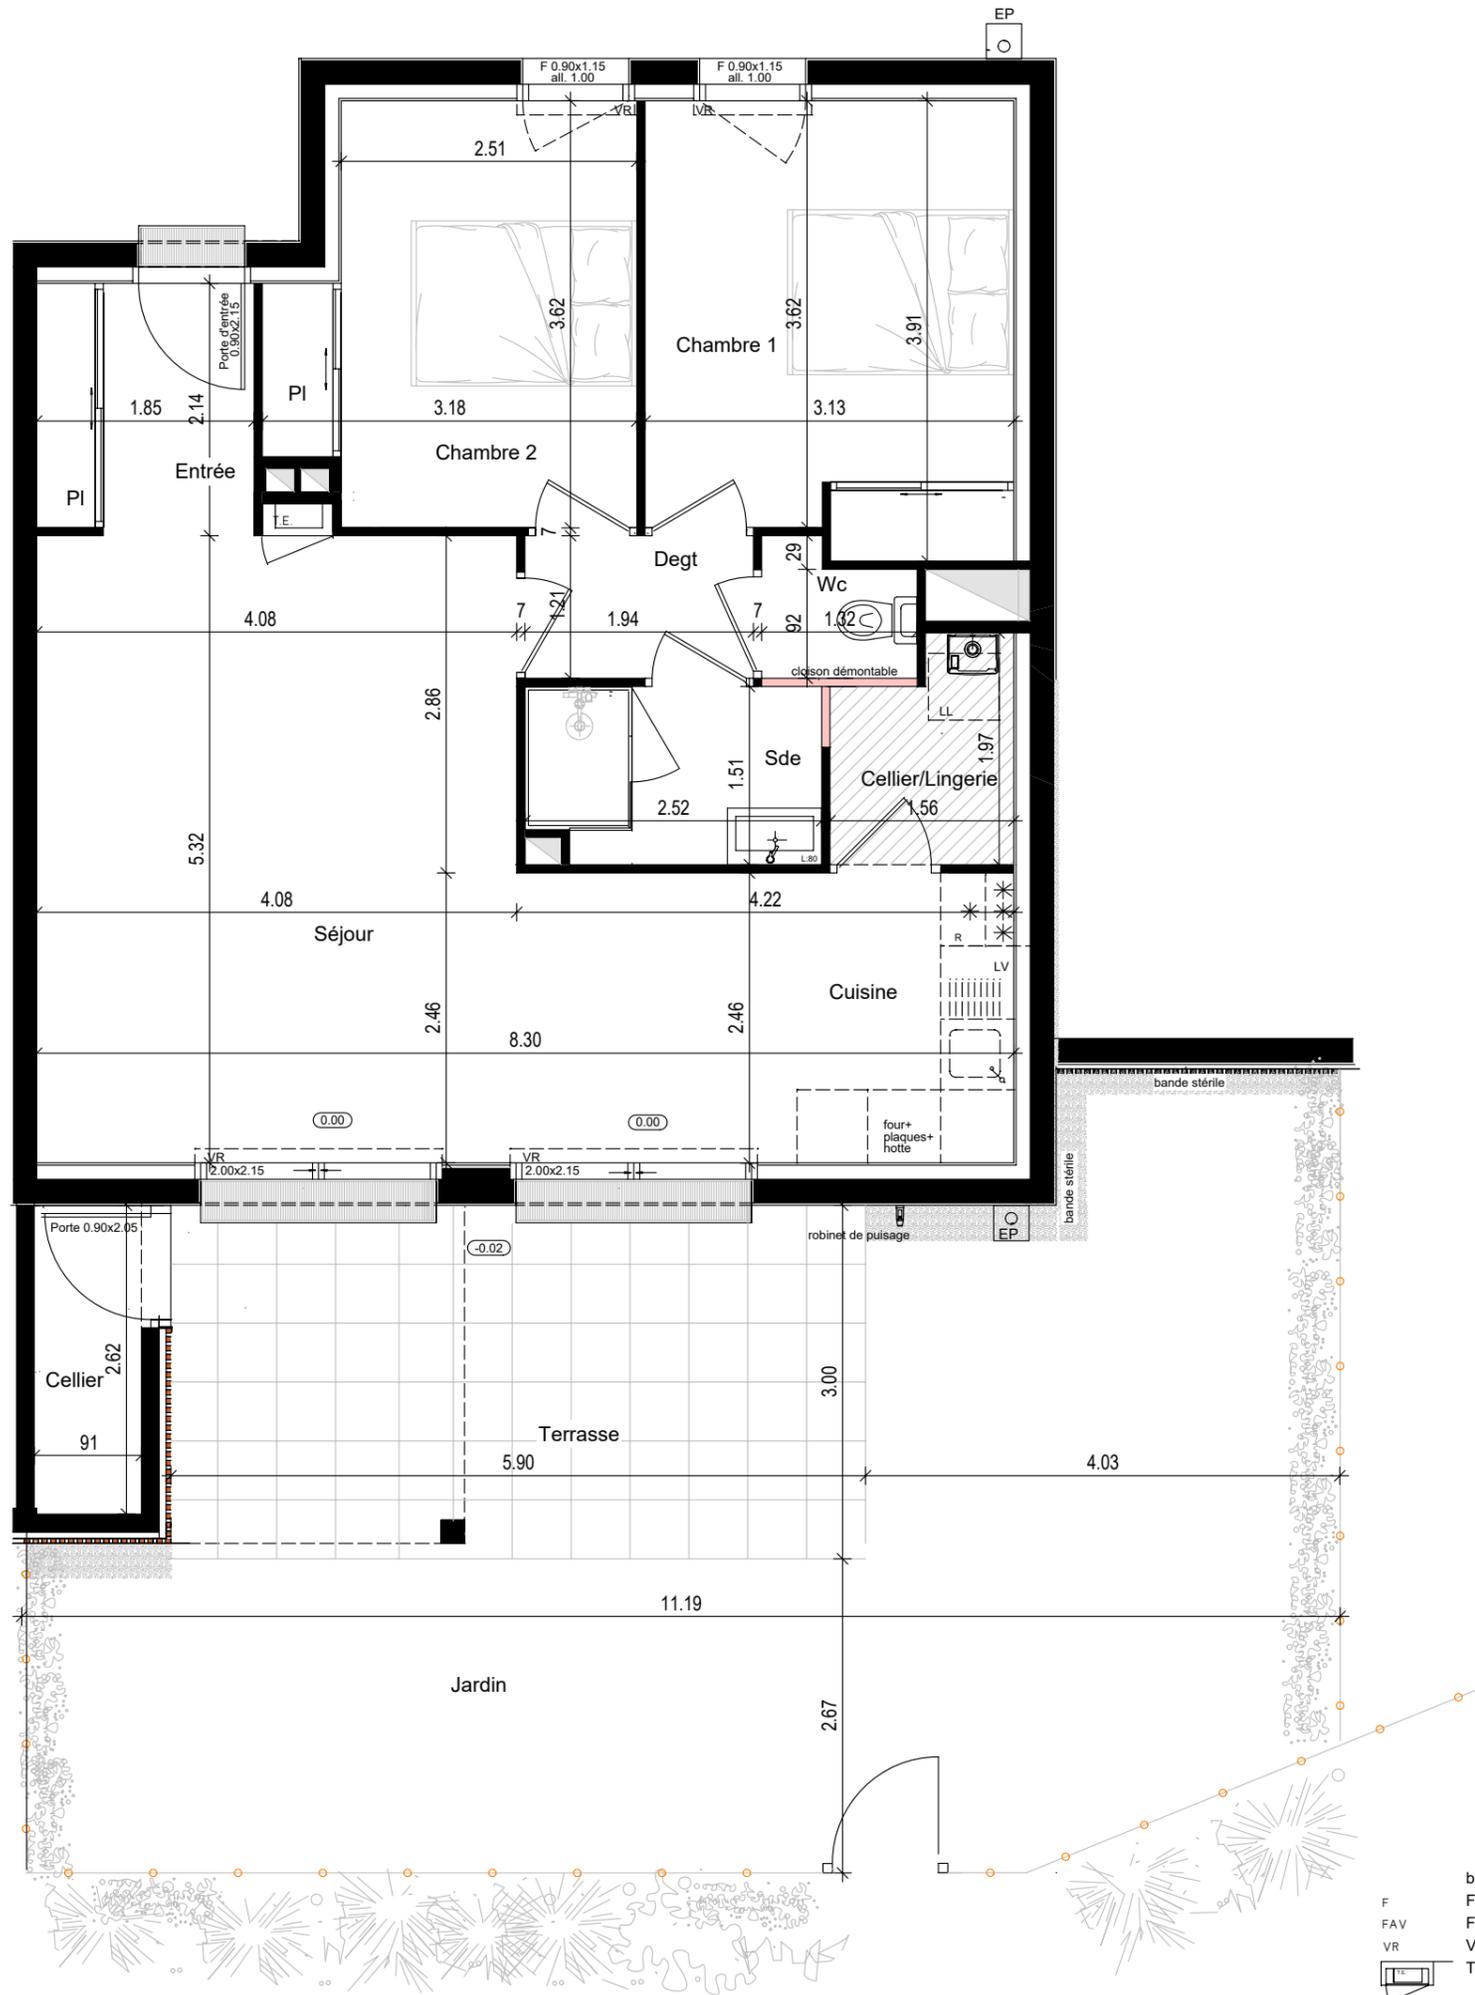

- F baie coulissante
- FAV Fenêtre
- VR Fenêtre allège vitrée
- Tableau électrique

# MONTOIR DE BRETAGNE LE CLOS DE LA TAILLEE

route des Prés Gris - rue du Champ de Courses - Montoir de Bretagne

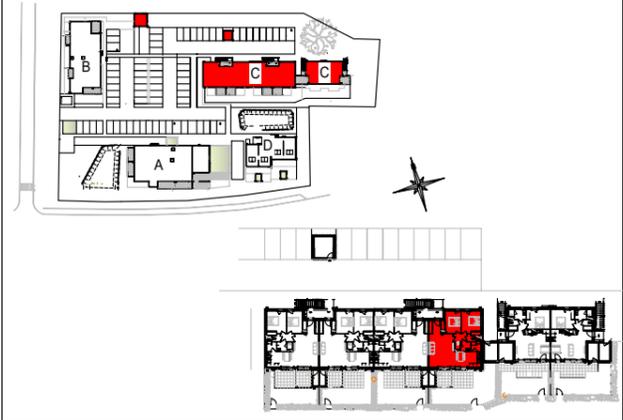

BATIMENT C	TYPE	NIVEAU
<b>C03 NON PMR</b>	<b>T3</b>	<b>RDC</b>

DESIGNATION DES PIECES	SURFACES HABITABLES
ENTREE / PL	3.90m²
SEJOUR / CUISINE	32.05m²
CHAMBRE 1 / PL	11.75m²
CHAMBRE 2 / PL	10.05m²
SDE	3.70m²
DEGAGEMENT	2.35m²
WC	1.35m²
CELLIER / LINGERIE	2.65m²
<b>TOTAL HABITABLE</b>	<b>67.80m²</b>
<b>ANNEXES:</b>	
TERRASSE	17.70m²
JARDIN	43.15m²
CELLIER	2.40m²
<b>TOTAL ANNEXES</b>	<b>63.25m²</b>

PLAN DE VENTE	INDICE G 07.03.23	10.03.2023
---------------	-------------------	------------

