
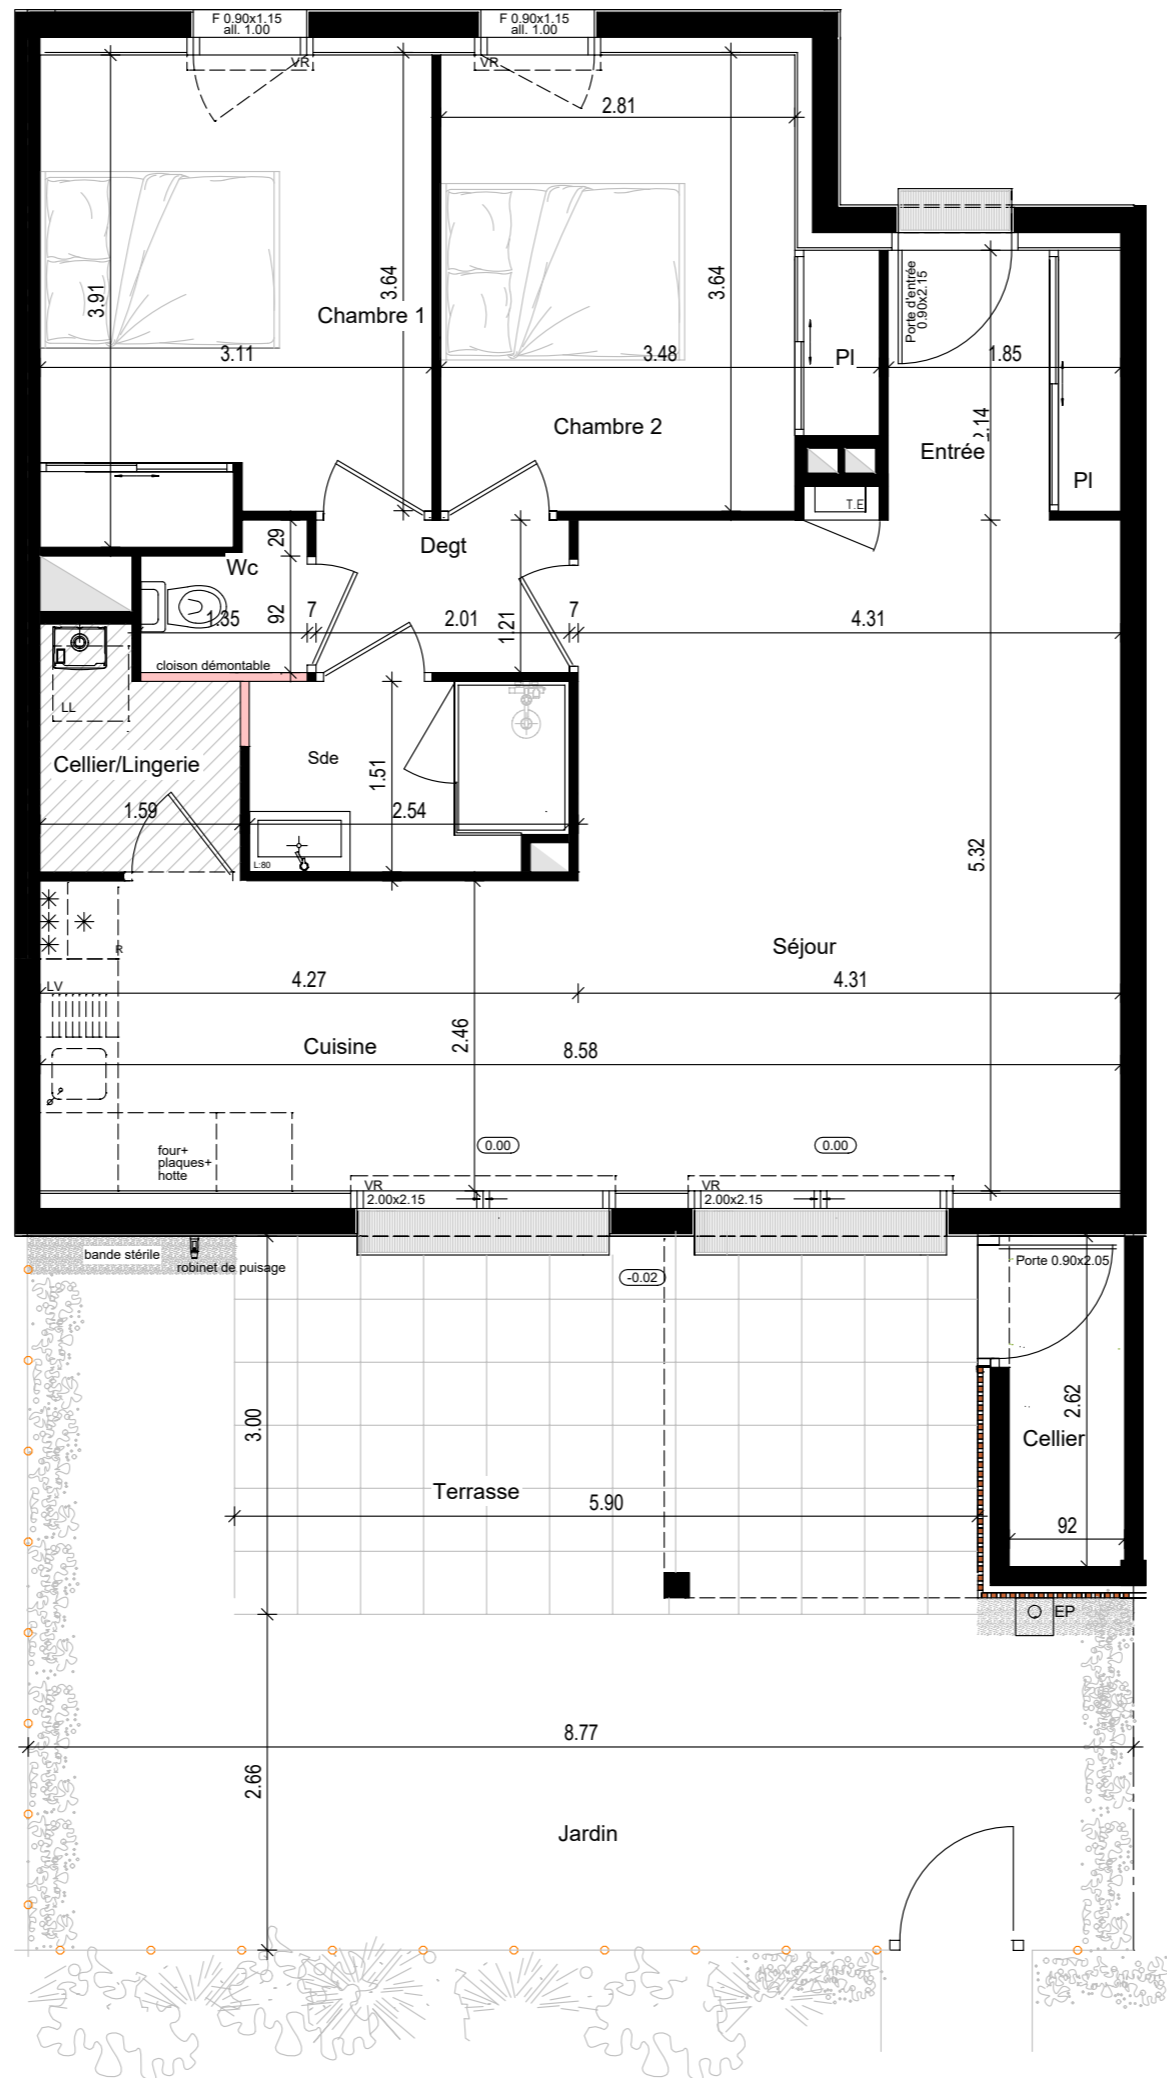
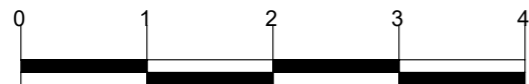


NOTA: Le présent plan est établi sur la base du dossier de réalisation et pourra subir des adaptations techniques, dimensionnelles et d'organisation, afin de répondre aux contraintes induites par les études détaillées d'exécution.

Les poutres, poteaux, soffites et faux-plafonds n'apparaissent pas systématiquement sur le présent plan.
Les éléments de mobilier, meubles et plan de travail ne sont placés qu'à titre indicatif.

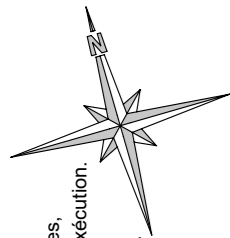

- baie coulissante
- Fenêtre
- Fenêtre allège vitrée
- Volet roulant
- Tableau électrique

MONTOIR DE BRETAGNE LE CLOS DE LA TAILLEE

route des Prés Gris - rue du Champ de Courses - Montoir de Bretagne



BATIMENT C	TYPE	NIVEAU
C04 NON PMR	T3	RDC

DESIGNATION DES PIECES	SURFACES HABITABLES
ENTREE / PL	3.90m²
SEJOUR / CUISINE	33.40m²
CHAMBRE 1 / PL	11.65m²
CHAMBRE 2 / PL	11.15m²
SDE	3.70m²
DEGAGEMENT	2.45m²
WC	1.35m²
CELLIER / LINGERIE	2.75m²
TOTAL HABITABLE	70.35m²

ANNEXES:	SURFACES HABITABLES
TERRASSE	17.70m²
JARDIN	28.50m²
CELLIER	2.40m²
TOTAL ANNEXES	48.60m²

PLAN DE VENTE	INDICE G 07.03.23	10.03.2023
---------------	-------------------	------------

