

# COMMUNE DE SAINT MOLF


LA ROCHE BLANCHE II

PROPRIETE PRESQU'ILE INVESTISSEMENT

**LOT 12**

PLAN DE VENTE

Situation des lots  
dans le lotissement

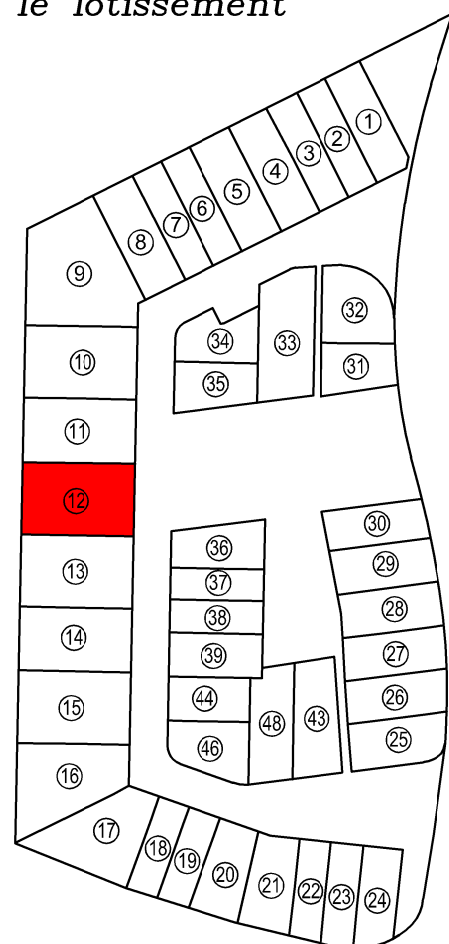


**ECHELLE : 1/200**

Cadastre : ZV n° 365

Superficie : 580 m<sup>2</sup>

Déclaration préalable n° : DP 044 183 22 T0036  
délivré le 27.07.2022

Date :	03.10.2023	E.D.
Modifié le :		
Complété le :		
P2-DOS	Dossier n°	16114-2

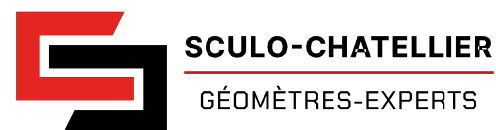

Plan dressé par Guillaume GUYET  
Numéro d'inscription à l'Ordre : 6566  
Résidence Saint Aubin - 14, Avenue Gustave Flaubert  
44350 GUERANDE  
Tél : 02.40.62.09.09 - geometre@sculo-chatellier.fr

ZV n° 330-332

