

COMMUNE DE SAINT MOLF


LA ROCHE BLANCHE II

PROPRIETE PRESQU'ILE INVESTISSEMENT

LOT 30

PLAN DE VENTE

Situation des lots
dans le lotissement

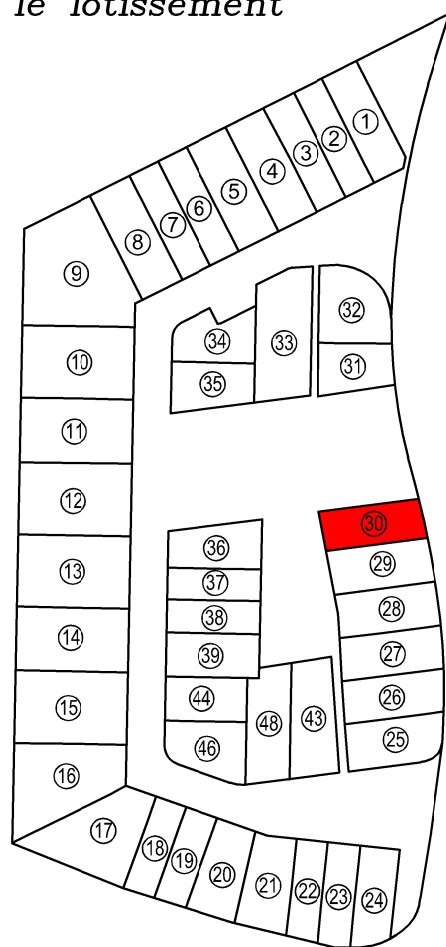

ECHELLE : 1/200

Cadastre : ZV n° 391

Superficie : 290 m²

Déclaration préalable n° : DP 044 183 22 T0036
délivré le 27.07.2022

Date : 03.10.2023 E.D.

Modifié le :

Complété le :




SCULO-CHATELLIER
GÉOMÈTRES-EXPERTS

Plan dressé par Guillaume GUYET
Numéro d'inscription à l'Ordre : 6566


Résidence Saint Aubin - 14, Avenue Gustave Flaubert
44350 GUERANDE

Tél : 02.40.62.09.09 - geometre@sculo-chatellier.fr

P2-DOS Dossier n° 16114-2

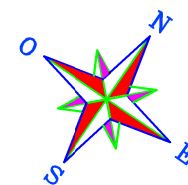

Espace vert
ZV 403

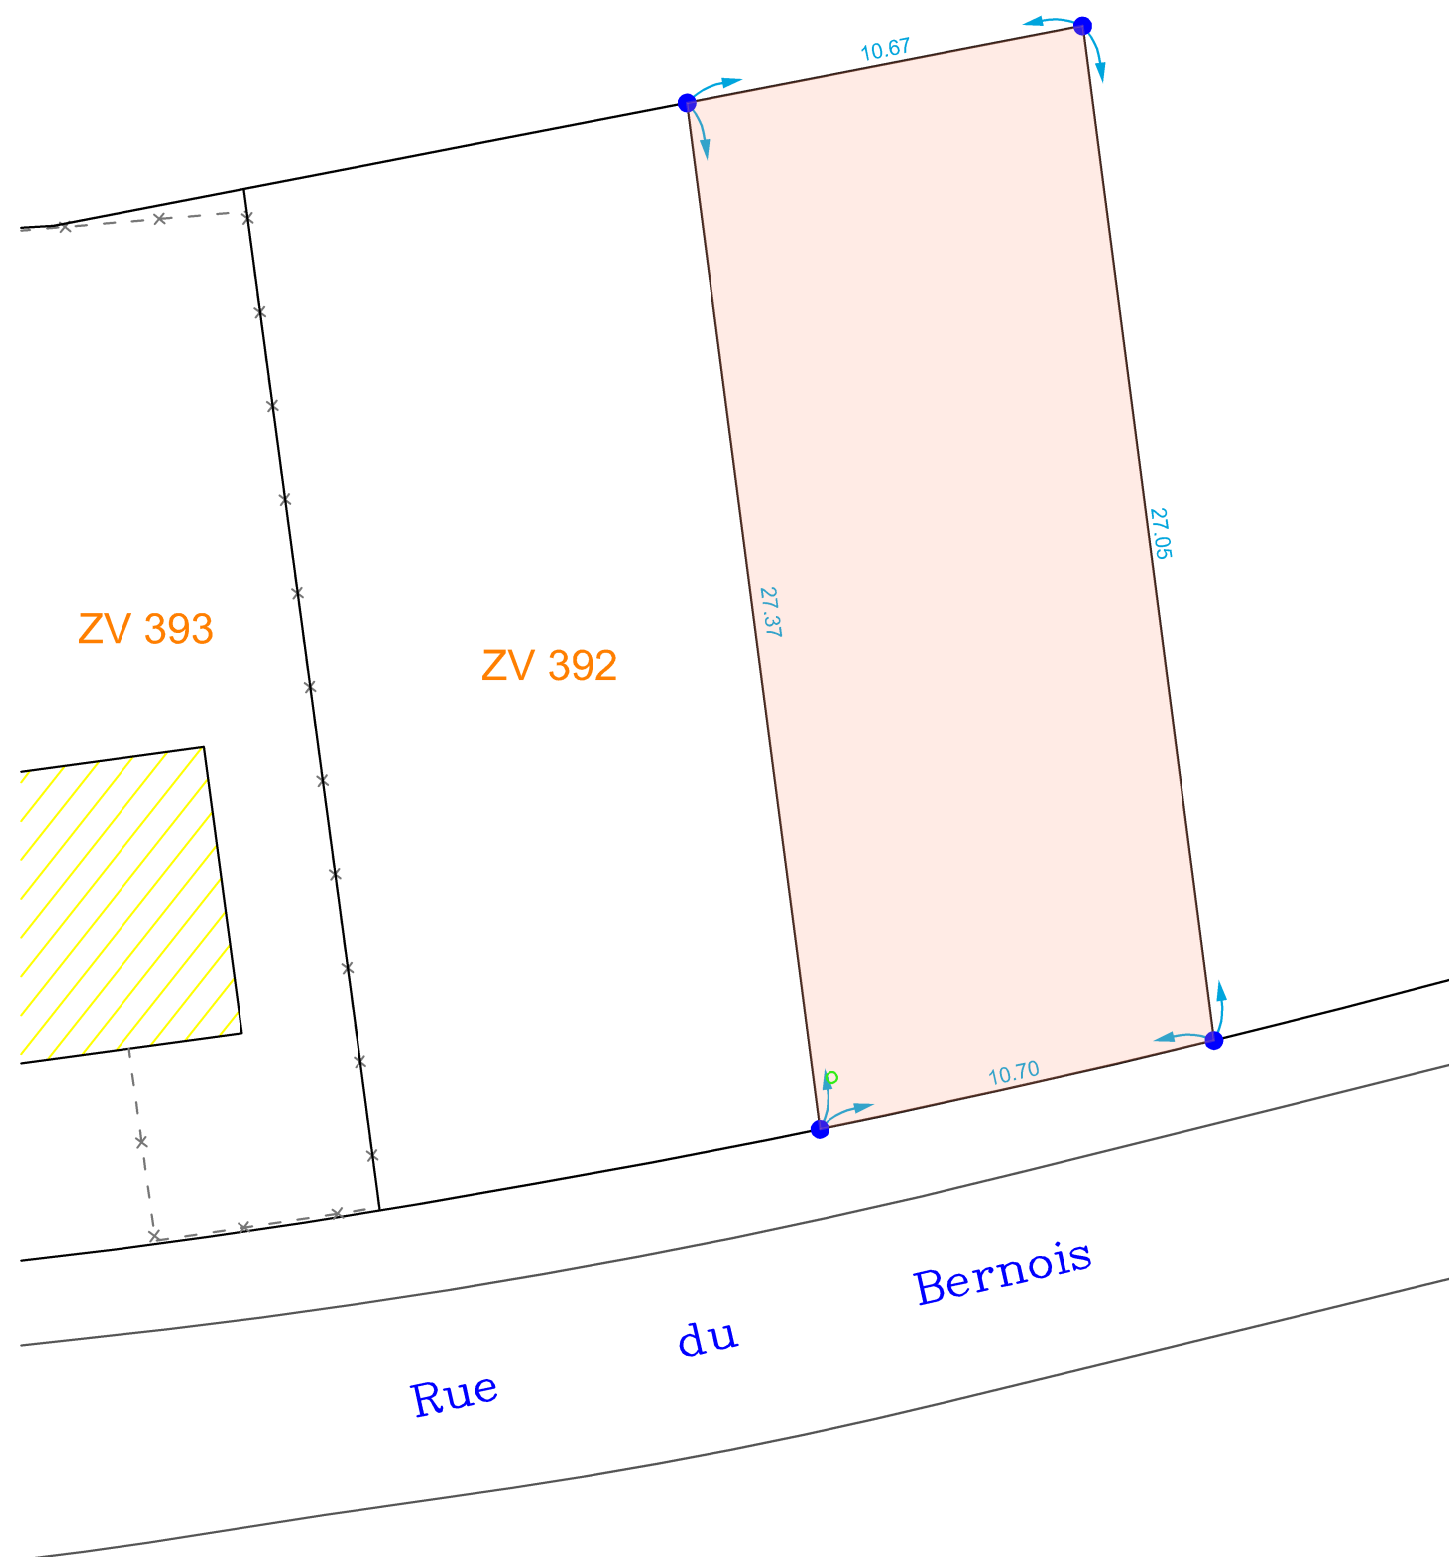

● Borne