

# COMMUNE DE NIVILLAC


LA  
PIVINIERE

PROPRIETE PRESQU'ILE INVESTISSEMENT

**LOT 1**

## PLAN DE VENTE

Situation des lots  
dans le lotissement

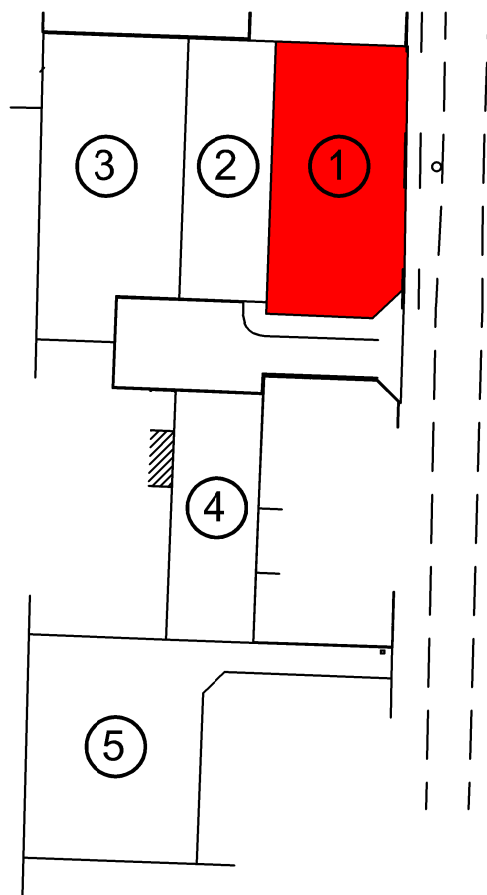

Légende

- Coffret ENEDIS
- Citerneau Eau Potable
- Regard France Télécom

Nota : Les emplacements des coffrets, citerneaux et  
branchements divers sont donnés à titre indicatif.

Déclaration préalable n° : DP 056 147 23 Y0005  
délivré le 17 février 2023

Date :	12.05.2023	E.D.
Complété le :	24.07.2023	E.D.
Modifié le :		
P2-DOS	Dossier n°	23440

Plan dressé par Guillaume GUYET - Numéro d'inscription à l'Ordre : 6566


**CABINET SCULO - CHATELLIER**

Géomètres Experts

Résidence Saint Aubin - Avenue Flaubert 44350 GUERANDE

Tél : 02.40.62.09.09 [geometre@sculo-chatellier.fr](mailto:geometre@sculo-chatellier.fr)

S.E.L.A.R.L. au capital de 140 000 Euros R.C.S. SAINT-NAZAIRE B 403 183 890

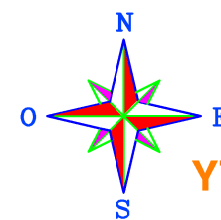

YT n° 361

YT n° 362

YT n° 494

YT n° 496

YT n° 491

YT n° 492

Levant

Soleil

Le

Borne

**ECHELLE : 1/250**

Superficie : 621 m<sup>2</sup>

Cadastre : YT n° 493