
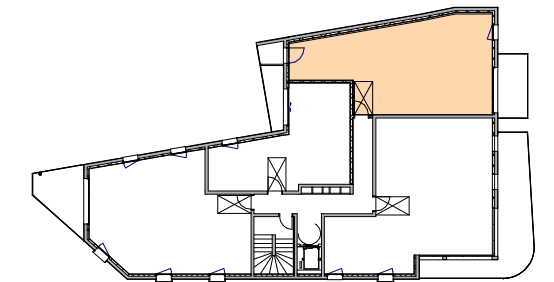


70 Boulevard Albert 1er
44600 SAINT NAZAIRE

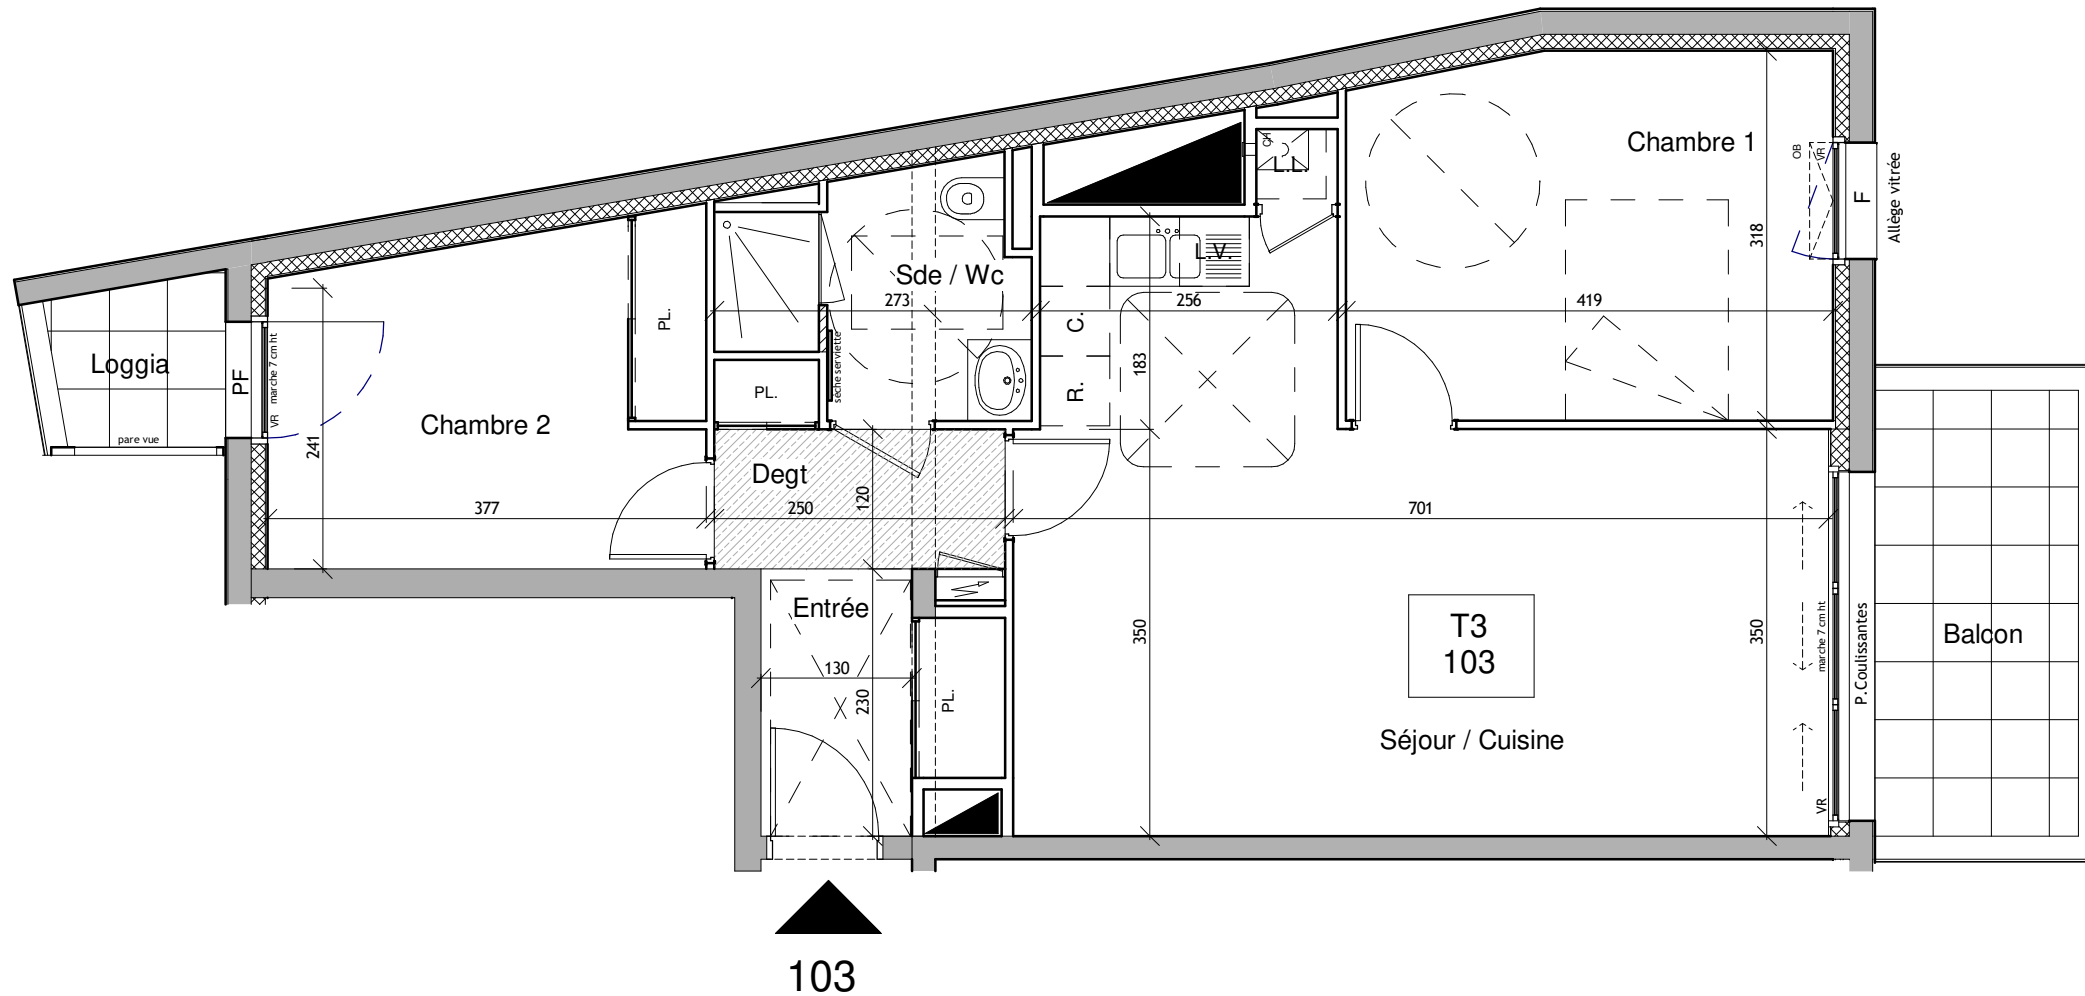

N° de lot	Niveau	Type
103	R+1	T3

Entrée-pl	4.10 m2
Séjour - Cuisine	29.90 m2
Chambre 1-pl	12.70 m2
Chambre 2-pl	10.30 m2
Sde / Wc	4.65 m2
Degt	3.55 m2

TOTAL	65.20 m2
--------------	-----------------

Balcon	8.25 m2
Loggia	2.20 m2



Nota : En fonction des nécessités techniques de la réalisation, des modifications sont susceptibles d'être apportées à ce plan qui ne revêt, avant d'être annexé à l'acte authentique de vente, qu'un caractère informatif. Les surfaces indiquées sont approximatives, les soffites, faux-plafonds, rampants, gaines, sont susceptibles d'évoluer en situation, en nombre et en dimensions. La végétalisation n'est pas contractuelle. Les éléments de mobilier (meubles, plans de travail) ne sont placés qu'à titre indicatif.

ARCHI-LS

PLAN DE COMMERCIALISATION - TMA 02

26.03.2021