


Chambre 2
9.70 m²

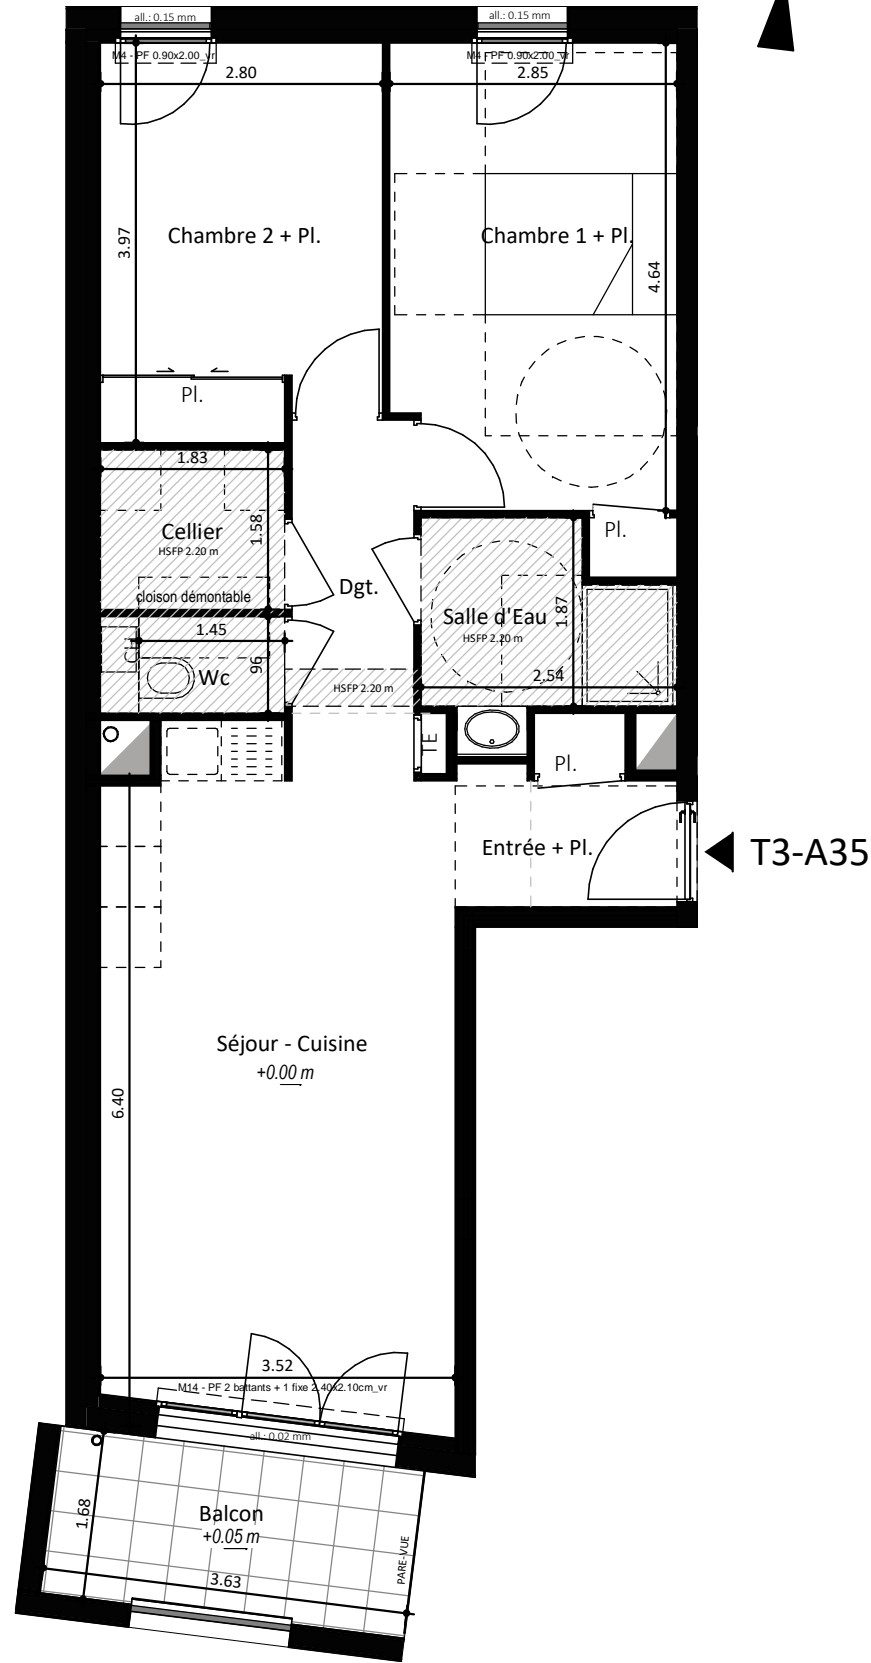

NOTA: Des modifications sont susceptibles d'être apportées à ce plan en fonction des nécessités techniques de la réalisation, tant en ce qui concerne les dimensions libres que l'équipement. Les surfaces indiquées sont approximatives. Les retombées, soffites, faux plafonds, canalisations, ballon d'eau chaude, ainsi que l'emplacement des équipements sont figurés à titre indicatif

LEGENDE	
CH	: Chaudière individuelle
Pl	: Placards
TE	: Tableau Electrique
	: Faux Plafonds



PLAN DE COMMERCIALISATION



Bat A Niveau R+3 A35 T3

SURFACES HABITABLES

Entrée + Pl.	2.40 m ²
Séjour - Cuisine	24.80 m ²
Chambre 1 + Pl.	13.50 m ²
Chambre 2 + Pl.	10.80 m ²
Salle d'Eau	4.50 m ²
Wc	1.75 m ²
Cellier	2.90 m ²
Dgt.	3.50 m ²
SURFACES HABITABLES TOTALES	64.15 m²
Balcon	6.60 m ²