

DÉPARTEMENT DU CALVADOS
Ville de Pont l'évêque
Avenue du Rambault
Les Villas du Mont Fiquet

Plan d'intérieur
Rez-de-jardin (Lot 8)

Niveaux	
Rez-de-jardin	40.8m ²
Rez-de-chaussée	37.2m ²
1er étage	35.8m ²
2ème étage	16.3m ²
Total	130.1m ²
Surface H<1.80m	13.0m ²
Localisation	
Lot 8	

Dossier n° : 1001-20G

Echelle : 1/50^{ème}

Système de coordonnées RGF93-CC49		Altimétrie NGF-IGN69 déterminée par : ☒ Méthode GNSS ☐ Repère IGN n°....		
Indice	date	modification	établi par	vérifié par
A	01.08.2025	Plan d'intérieurs	J.B	Gu.D
B	08.09.2025	Plan d'intérieurs (avec hauteur sous plafond)	J.B	Gu.D

02 31 65 02 20
contact@amenageo.fr • www.amenageo.fr


PONT-L'ÈVEQUE • Bureau principal
9, Place du Bras d'Or
14 130 Pont-L'Évêque

CAEN • Bureau secondaire
102 Ter, Avenue Henry Chéron
14 000 Caen
Responsable : Guillaume Doligez

FALAISE • Bureau secondaire
44, rue Georges Clémenceau
14 700 Falaise
Responsable : Jean-Marc Pierrot

ARGENTAN • Permanence
Espace Bee Cowork - 1, rue de la Paix
61 200 Argentan
Responsable : Jean-Marc Pierrot
Le vendredi de 8h30 à 12h30 et de 14h à 17h30
Les autres jours sur rendez-vous

Successeurs de Gervais DOLIGEZ - Gustave LUBAC - Maurice BIZET - Michel BRILLAND - Raymond CLEMENCEAU
SELARL au capital de 160 000€ RCS Lisieux : 442 135 976 - TVA Intracom: FR764442135976 - NAF 7112A - N°inscription OGE : 2002C200010

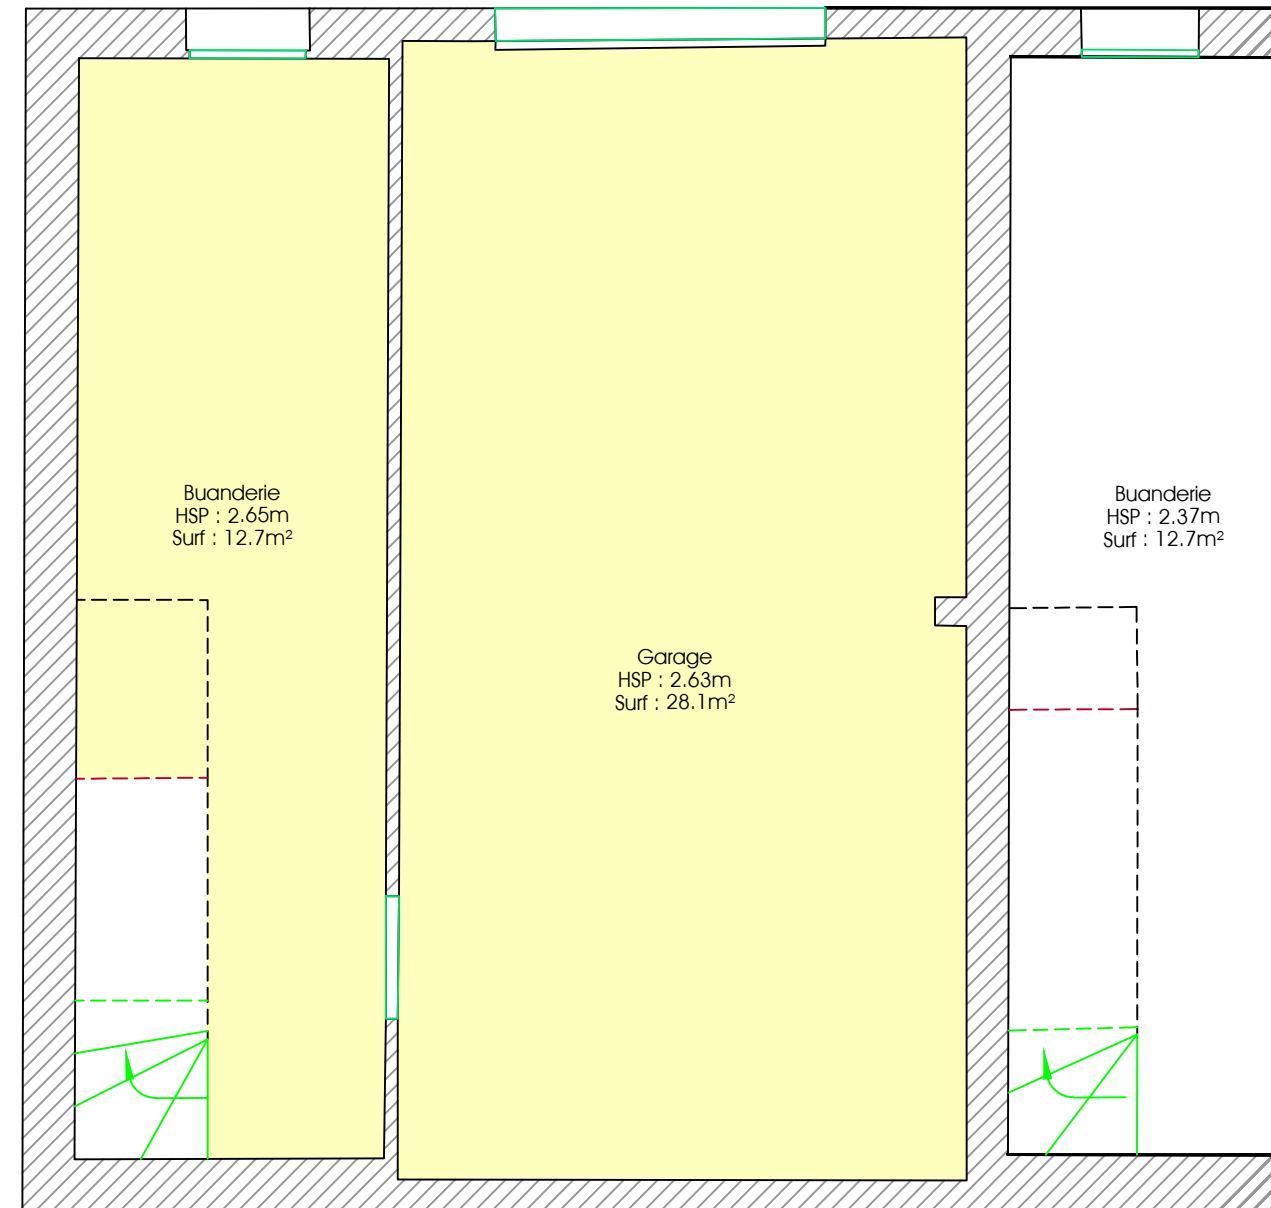


	Fenêtre		Hauteur inférieure à 1.80m
	Porte	SdB	Salle de bain
		HSP	Hauteur sous plafond
		Dgt	Hauteur sous poutre
		Surf : 26.2m ²	Surface Carrez

AMÉNAGÉO
GÉOMÈTRES EXPERTS • URBANISME • INGÉNIERIE

Guillaume DOLIGEZ & Jean-Marc PIERROT
PONT L'ÈVEQUE - CAEN - FALAISE - ARGENTAN

02.31.65.02.20 - contact@amenageo.fr
www.amenageo.fr

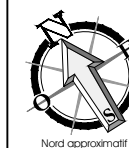

Echelle : 1/50^{ème}

Échelle métrique



Ville de Pont L'évêque
Les Villas du Mont Fiquet
Rez-de-jardin

Dossier n°1001-20G
Établi le 08/07/2025
modif le 08.09.2025
Par J.B

DÉPARTEMENT DU CALVADOS

Ville de Pont l'évêque

Avenue du Rambault

Les Villas du Mont Fiquet

Plan d'intérieur


Rez-de-chaussée (Lot 8)

Niveaux	
Rez-de-jardin	40.8m²
Rez-de-chaussée	37.2m²
1er étage	35.8m²
2ème étage	16.3m²
Total	130.1m²
Surface H<1.80m	13.0m²
Localisation	
Lot 8	

Dossier n° : 1001-20G

Echelle : 1/50^{ème}

Système de coordonnées RGF93-CC49		Altimétrie NGF-IGN69 déterminée par : ☒ Méthode GNSS		
		☐ Repère IGN n°....		
Indice	date	modification	établi par	vérifié par
A	01.08.2025	Plan d'intérieurs	J.B	Gu.D
B	08.09.2025	Plan d'intérieurs (avec hauteur sous plafond)	J.B	Gu.D

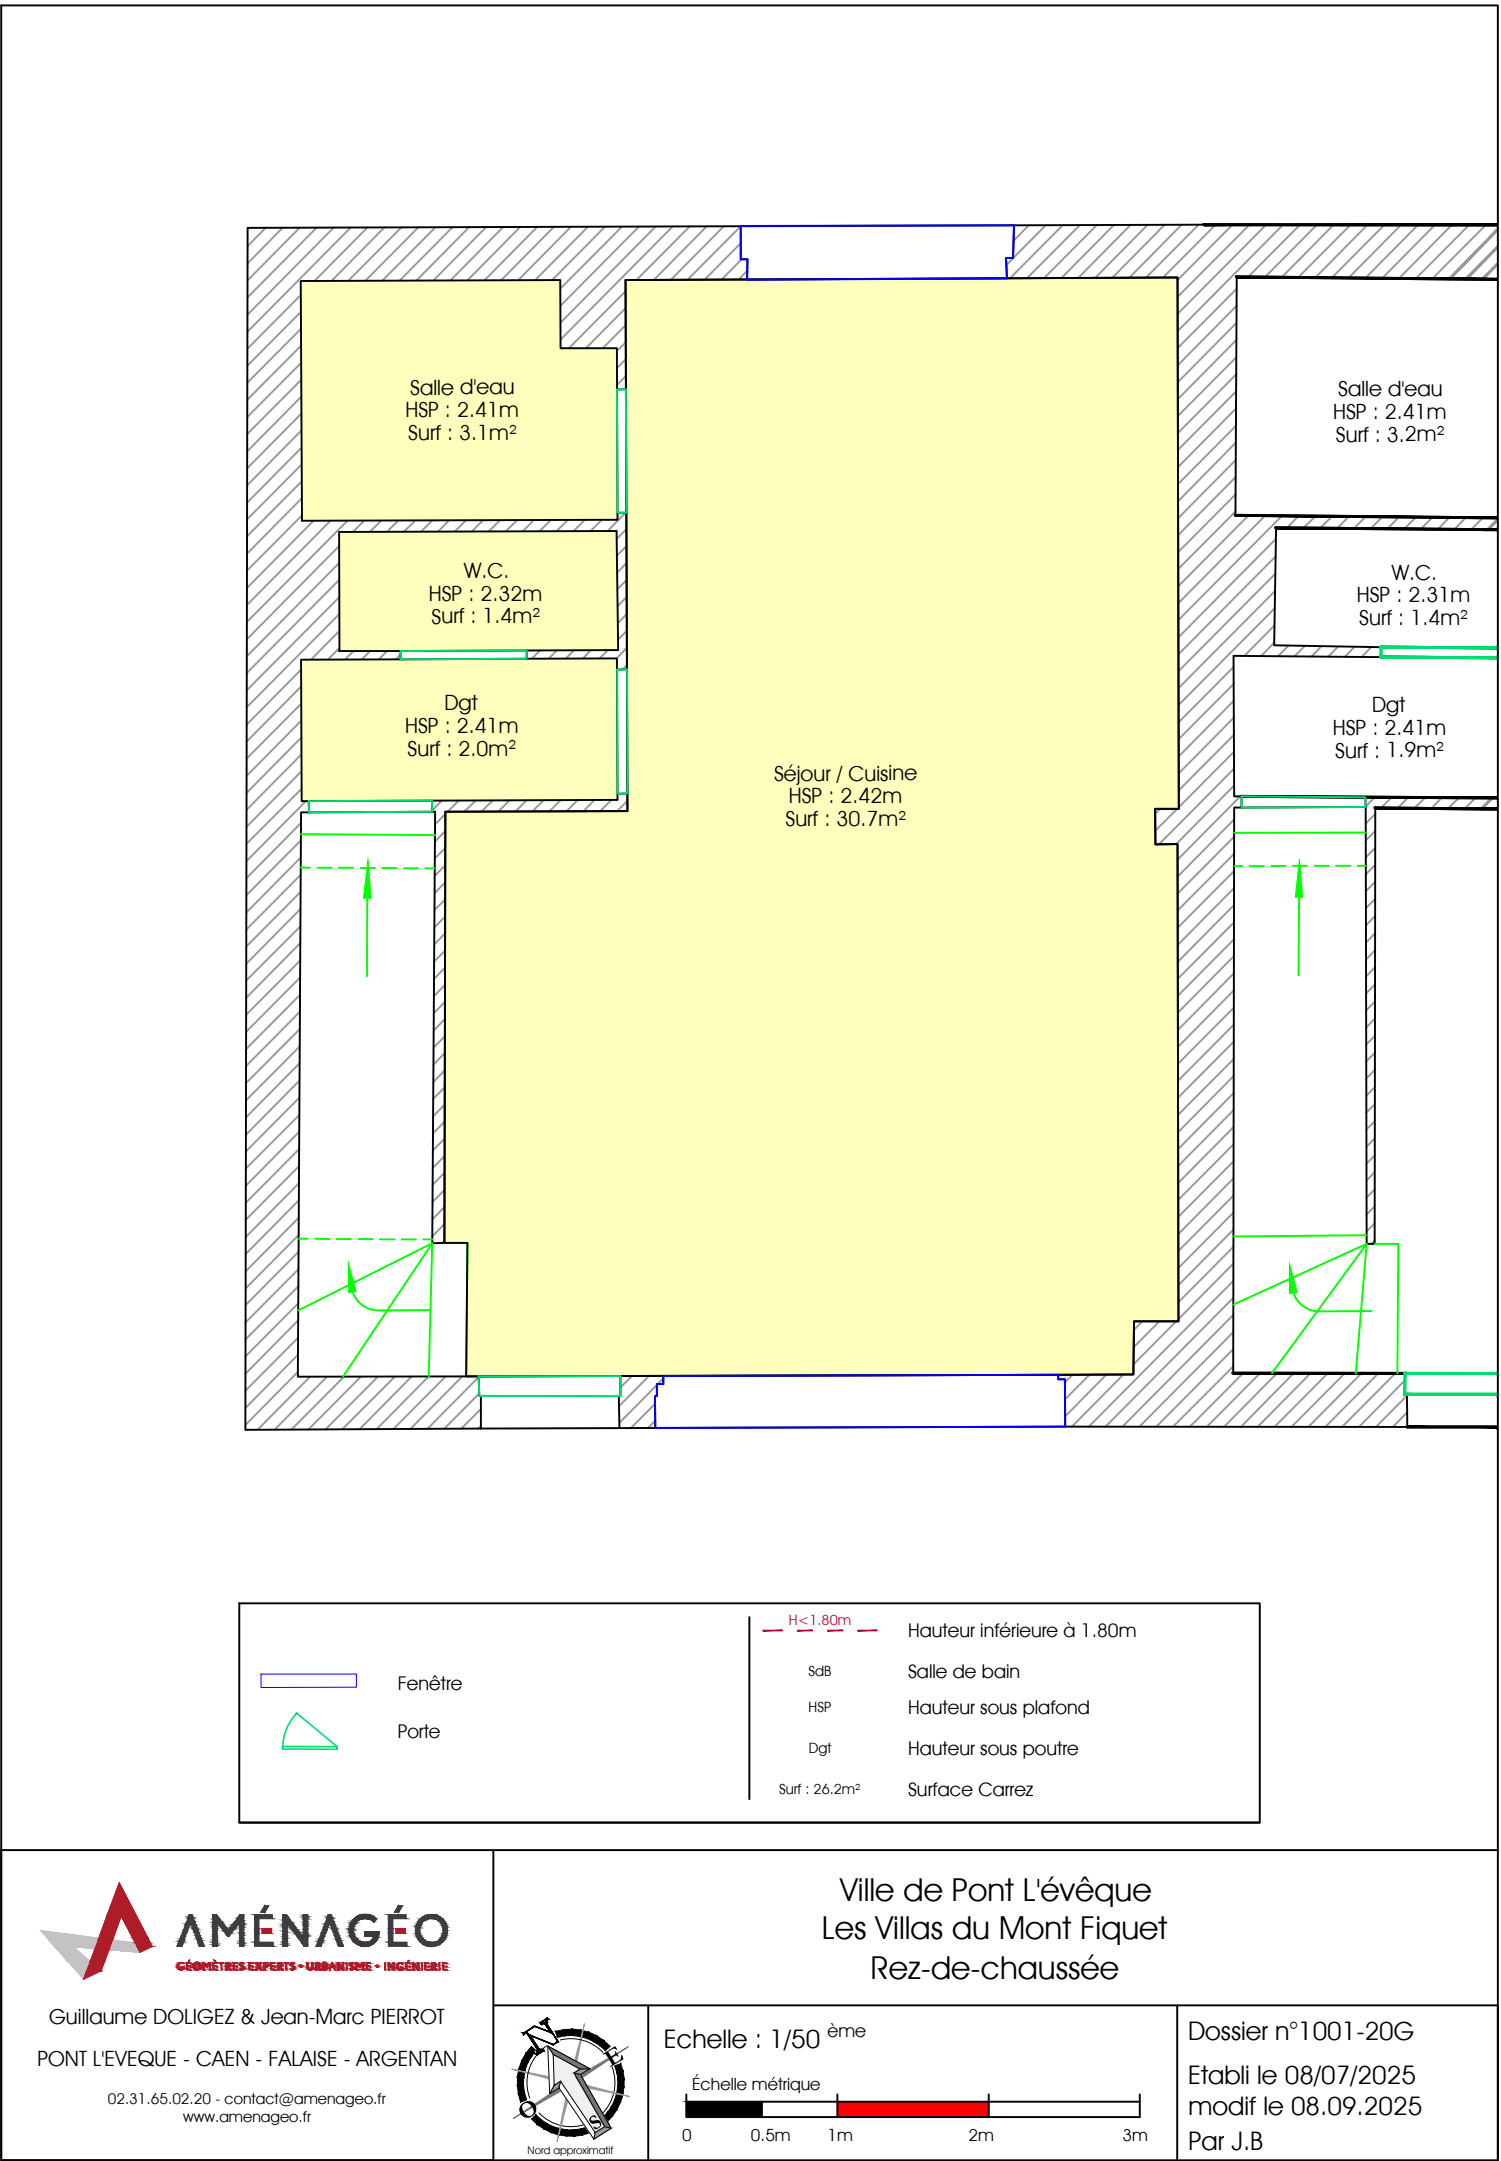

DÉPARTEMENT DU CALVADOS
Ville de Pont l'évêque
Avenue du Rambault
Les Villas du Mont Fiquet

Plan d'intérieur
1er étage (Lot 8)

Niveaux	
Rez-de-jardin	40.8m ²
Rez-de-chaussée	37.2m ²
1er étage	35.8m ²
2ème étage	16.3m ²
Total	130.1m ²
Surface H<1.80m	13.0m ²
Localisation	
Lot 8	

Dossier n° : 1001-20G

Echelle : 1/50^{ème}

Système de coordonnées RGF93-CC49		Altimétrie NGF-IGN69 déterminée par : ☒ Méthode GNSS ☐ Repère IGN n°....		
Indice	date	modification	établi par	vérifié par
A	01.08.2025	Plan d'intérieurs	J.B	Gu.D
B	08.09.2025	Plan d'intérieurs (avec hauteur sous plafond)	J.B	Gu.D

02 31 65 02 20
contact@amenageo.fr • www.amenageo.fr




PONT-L'ÈVEQUE • Bureau principal
9, Place du Bras d'Or
14 130 Pont-L'Évêque

CAEN • Bureau secondaire
102 Ter, Avenue Henry Chéron
14 000 Caen
Responsable : Guillaume Doligez

FALAISE • Bureau secondaire
44, rue Georges Clémenceau
14 700 Falaise
Responsable : Jean-Marc Pierrot


ARGENTAN • Permanence
Espace Bee Cowork - 1, rue de la Paix
61 200 Argentan
Responsable : Jean-Marc Pierrot
Le vendredi de 8h30 à 12h30 et de 14h à 17h30
Les autres jours sur rendez-vous

Successeurs de Gervais DOLIGEZ - Gustave LUBAC - Maurice BIZET - Michel BRILLAND - Raymond CLEMENCEAU
SELARL au capital de 160 000€ RCS Lisieux : 442 135 976 - TVA Intracom: FR764442135976 - NAF 7112A - N°inscription OGE : 2002C200010

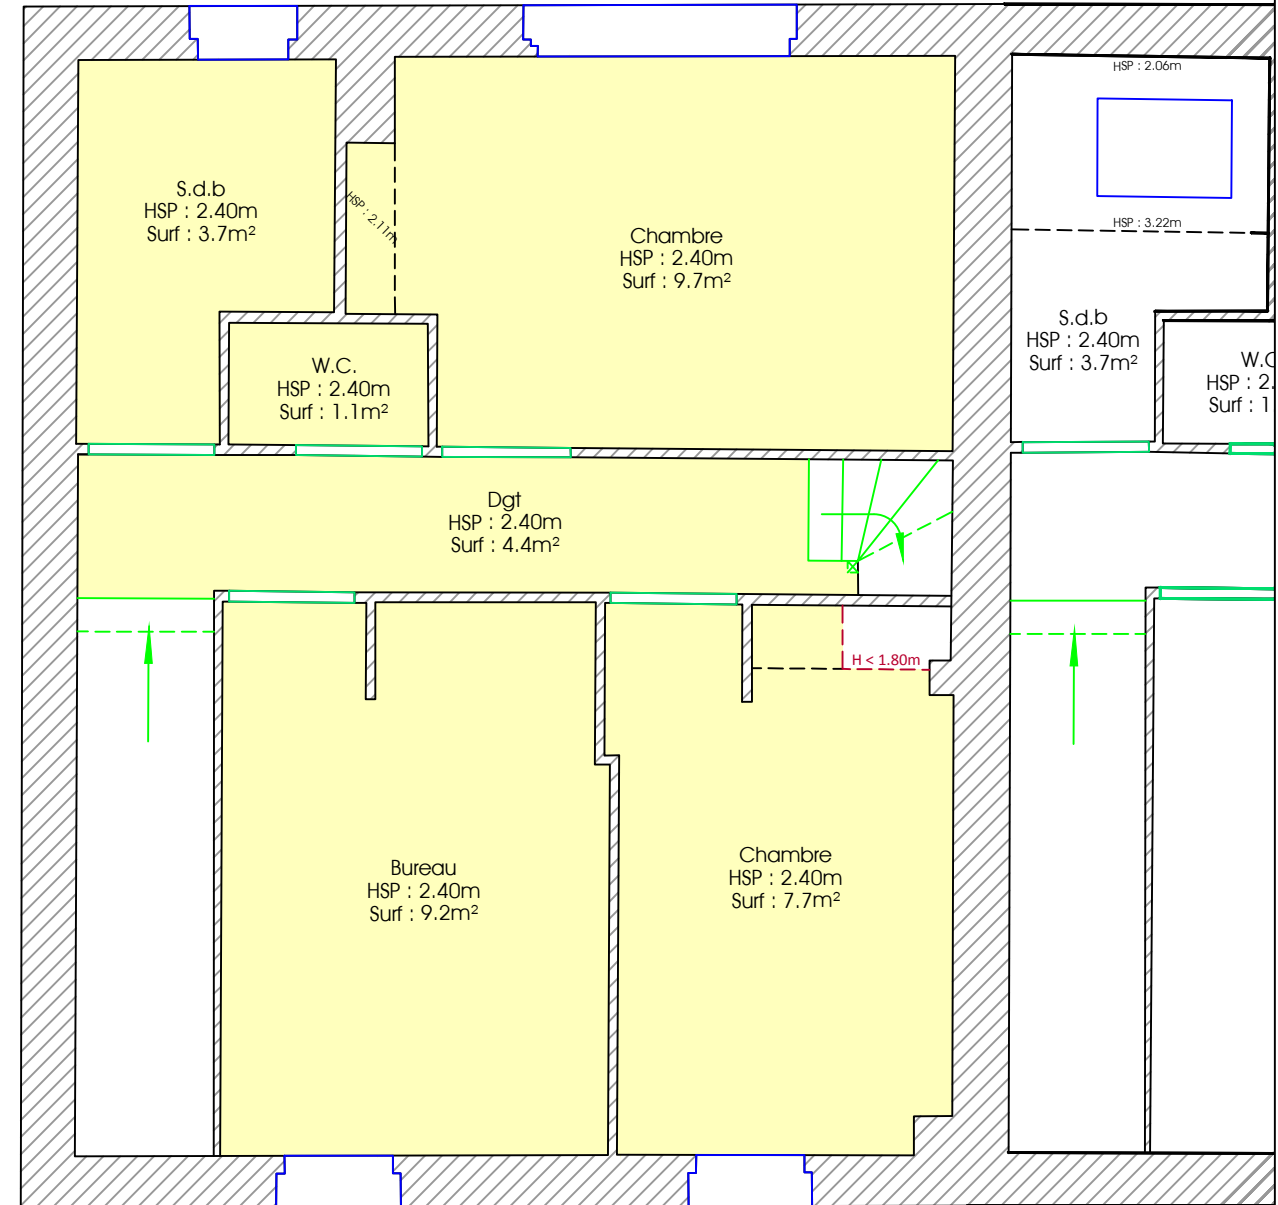

	Fenêtre		Hauteur inférieure à 1.80m
	Porte		SdB Salle de bain
			HSP Hauteur sous plafond
			Dgt Hauteur sous poutre
			Surf : 26.2m ² Surface Carrez

AMÉNAGÉO
GÉOMÈTRES EXPERTS • URBANISME • INGÉNIERIE
Guillaume DOLIGEZ & Jean-Marc PIERROT
PONT L'ÈVEQUE - CAEN - FALAISE - ARGENTAN
02.31.65.02.20 - contact@amenageo.fr
www.amenageo.fr

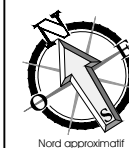

Echelle : 1/50^{ème}
Échelle métrique
0 0.5m 1m 2m 3m

Ville de Pont L'évêque
Les Villas du Mont Fiquet
1er étage

Dossier n°1001-20G
Établi le 08/07/2025
modif le 08.09.2025
Par J.B

DÉPARTEMENT DU CALVADOS

Ville de Pont l'évêque

Avenue du Rambault

Les Villas du Mont Fiquet

Plan d'intérieur

2ème étage (Lot 8)

Niveaux	
Rez-de-jardin	40.8m²
Rez-de-chaussée	37.2m²
1er étage	35.8m²
2ème étage	16.3m²
Total	130.1m²
Surface H<1.80m	13.0m²
Localisation	
Lot 8	

Dossier n° : 1001-20G

Echelle : 1/50^{ème}

Système de coordonnées RGF93-CC49		Altimétrie NGF-IGN69 déterminée par : ☒ Méthode GNSS		
		☐ Repère IGN n°....		
Indice	date	modification	établi par	vérifié par
A	01.08.2025	Plan d'intérieurs	J.B	Gu.D
B	08.09.2025	Plan d'intérieurs (avec hauteur sous plafond)	J.B	Gu.D

