

ECLOSIA



TRIGNAC

A - 203


R+2

T3

Pièces	SHAB
--------	------

Chambre 2	11,47 m²
Chambre PMR	13,46 m²
Entrée	4,22 m²
SDE PMR	4,94 m²
Sejour	31,24 m²
	65,33 m²

Balcon A-203	12,14 m²
	12,14 m²

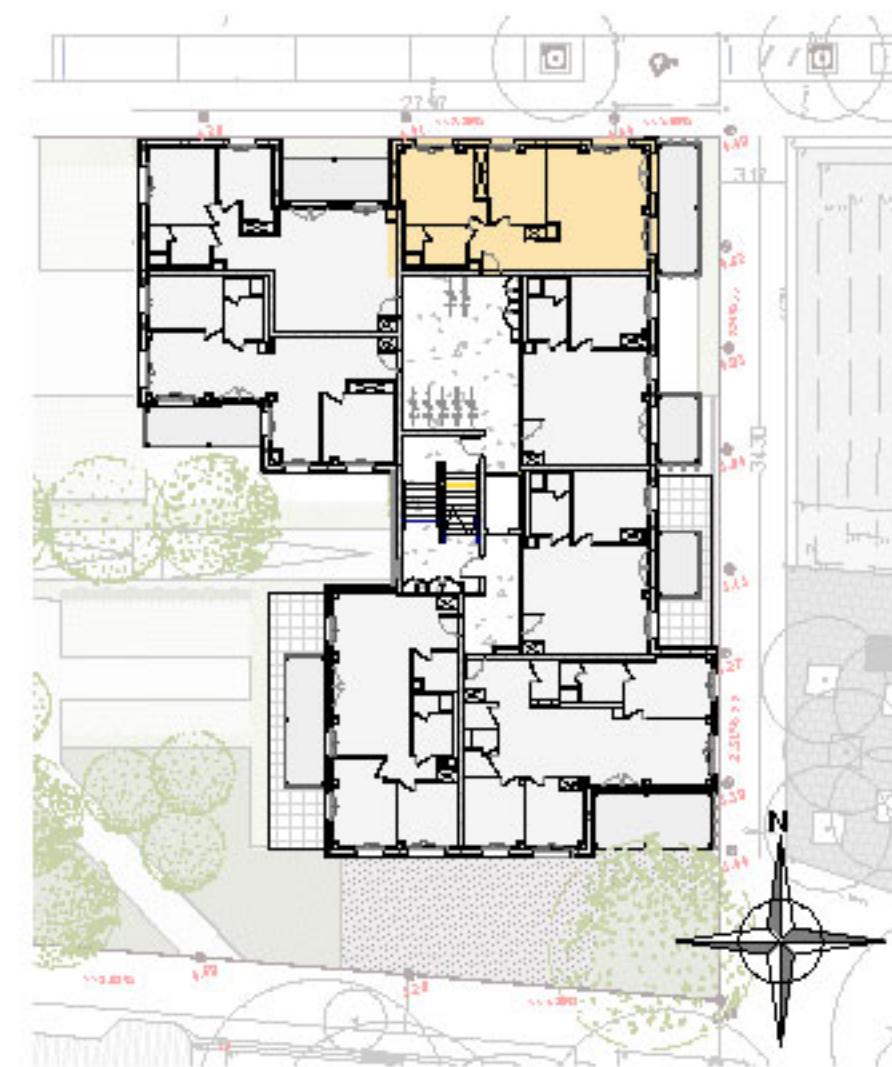


Echelle 1:50

Date 04/06/26




BertinBichet Architectes

11 rue du Port, 44600 Saint-Nazaire
02 40 15 68 42 | m.bichet@bertinbichet.com
www.bertinbichet.com

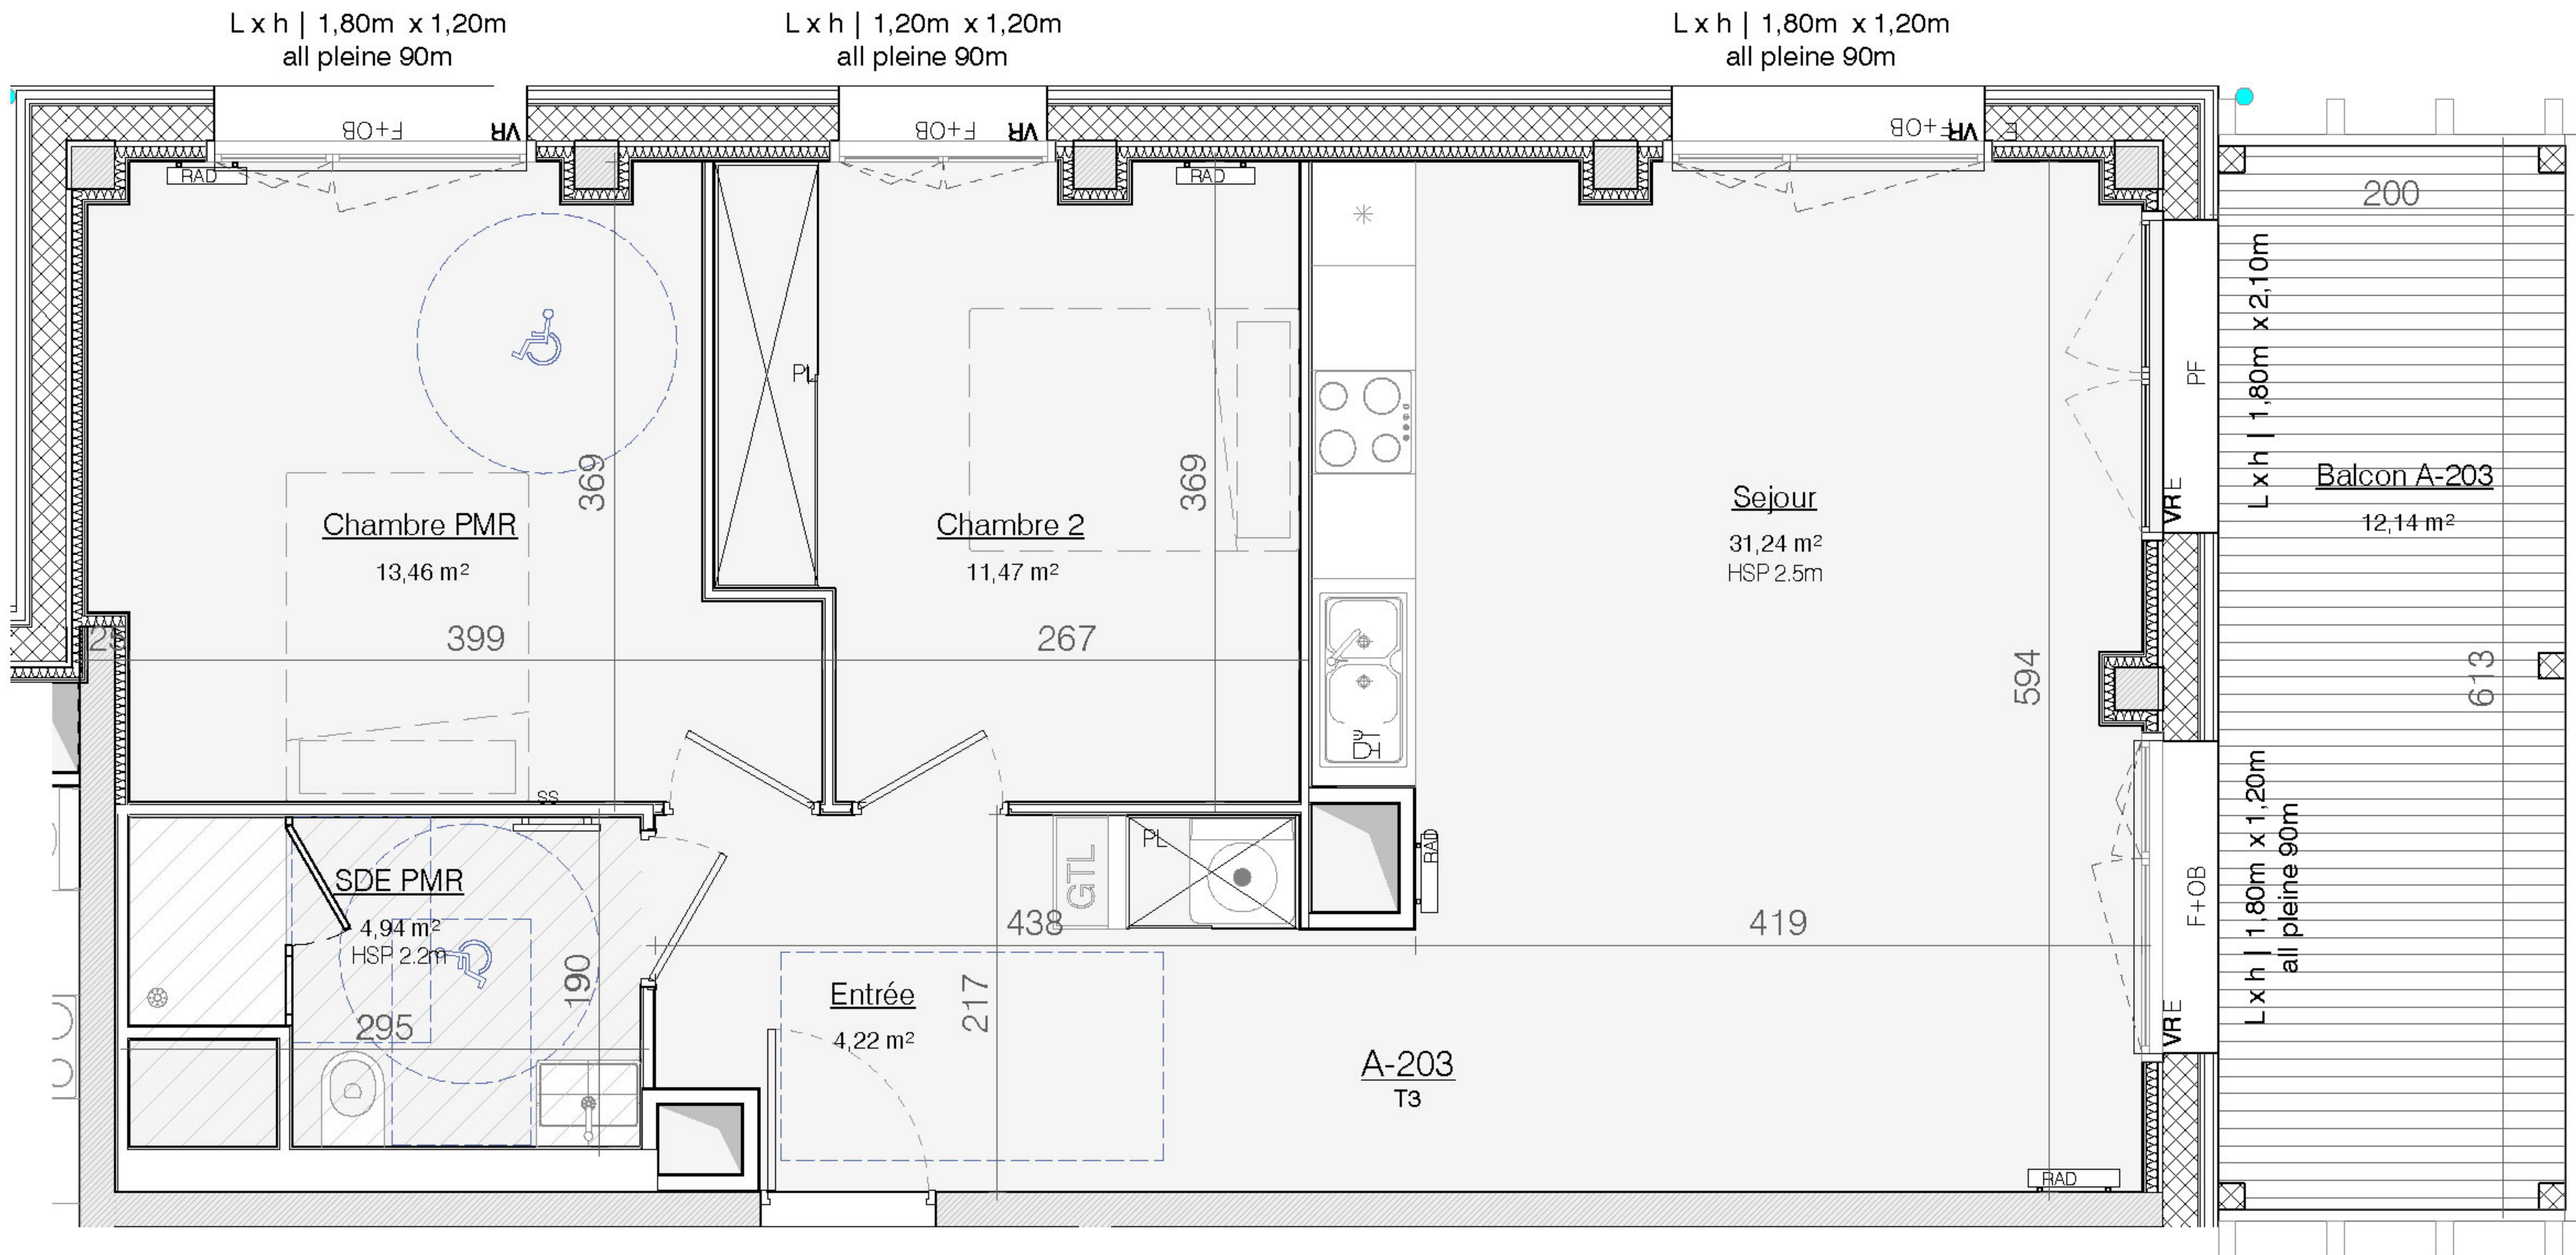

- OB : Oscillo - battant
PF : Porte-fenêtre
F : Fenêtre
VR : Volet roulant manuel
VRE : Volet roulant électrique
GTL : Tableau électrique
RAD : Radiateur
SS : Sèche serviette
PL : Placard
Faux plafond
* : Emplacement réfrigérateur
☺ : Emplacement lave-vaisselle
☺ : Emplacement lave-linge
☺ : Emplacement Cuisson

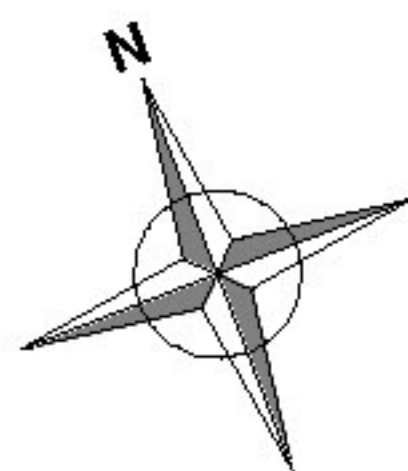

NOTA : Les plans sont établis sur la base du permis de construire et pourront subir des adaptations dimensionnelles, techniques et d'organisation afin de répondre aux contraintes induites par les études détaillées d'exécution. Les surfaces et les hauteurs sous plafond indiquées sont approximatives ; les retombées, soffites, faux-plafonds ainsi que l'emplacement des équipements sont figurés à titre indicatif. La surface des placards est comprise dans la surface des pièces attenantes. Les éléments de mobilier sont matérialisés à titre indicatif et ne sont pas fournis.

