




Maison Individuelle
Modèle de droite
Logement Type 4



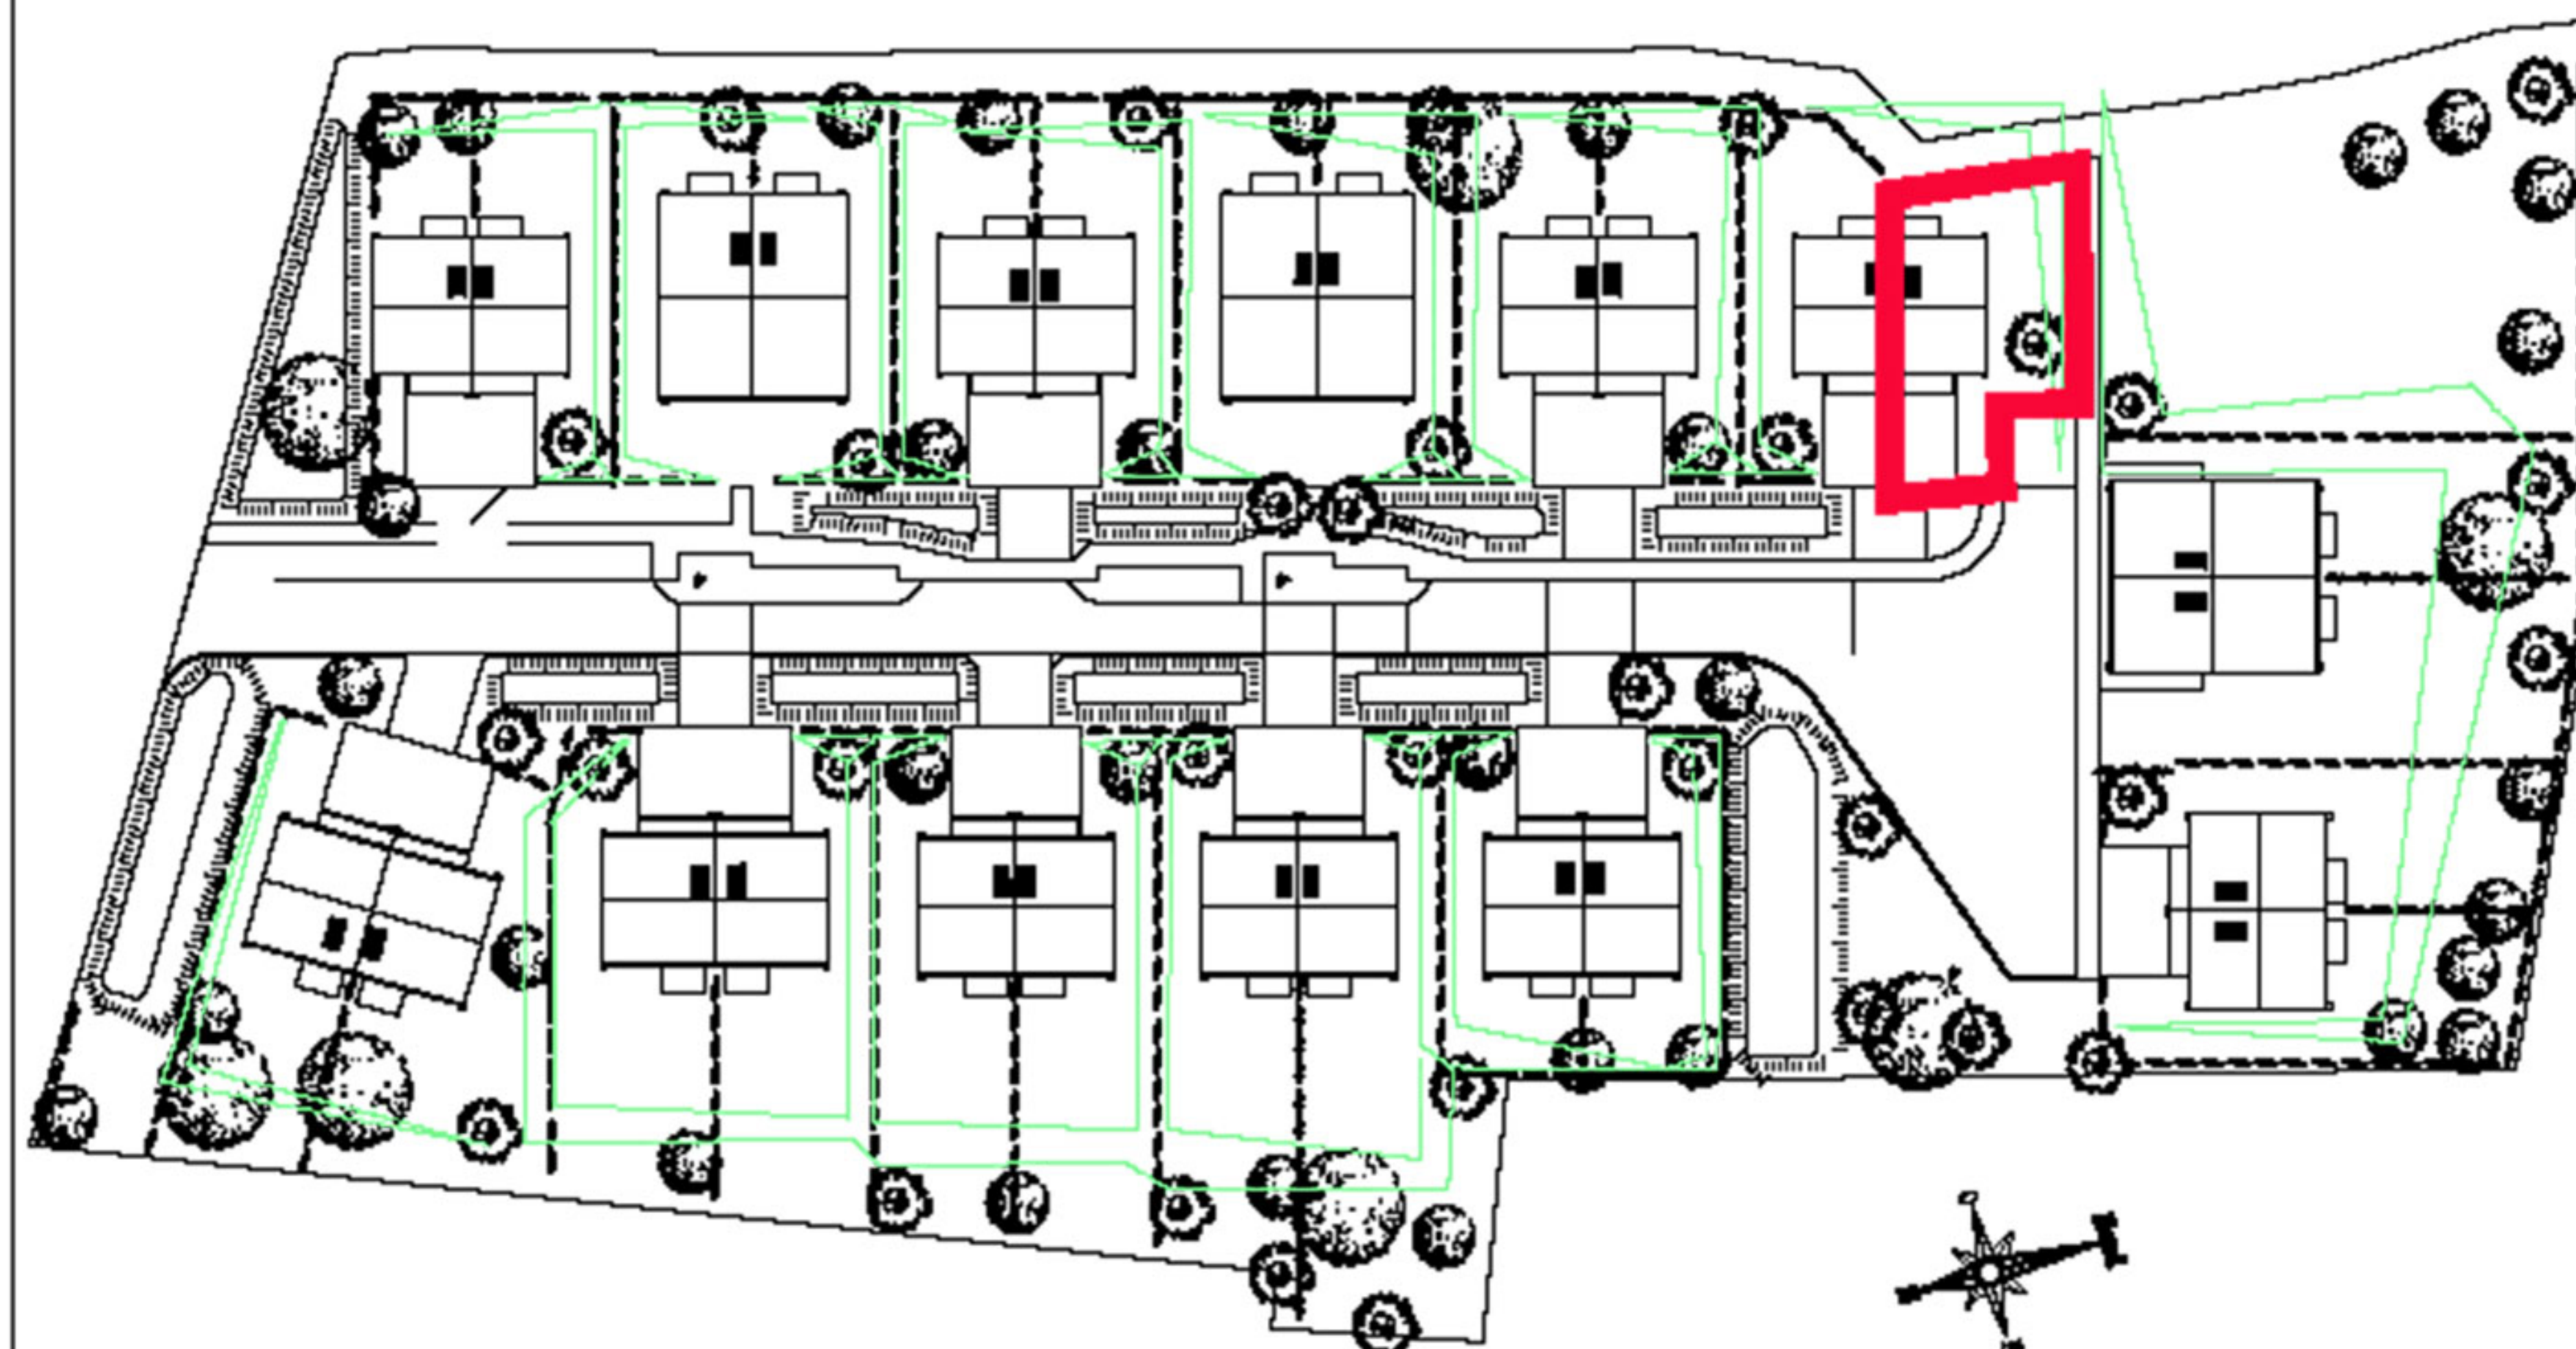


M12

SURFACES HABITABLES (m²)

RDC		ETAGE	
ENTREE :	3.25	BAINS :	8.45
SEJOUR + CUISINE :	30.71	WC :	1.69
SDE :	4.60	PALIER :	3.63
LT :	0.45	CHAMBRE 1 :	11.89
PL :	0.55	CHAMBRE 2 + PL :	11.28
		CHAMBRE 3 :	11.20
Total RDC :	39.56	Total Etage :	48.14
SURFACE TOTALE : 87.70 m ²			
GARAGE :	13.84	TERRASSE :	6.00


Nota : Plan provisoire sous réserve de validation des TMA

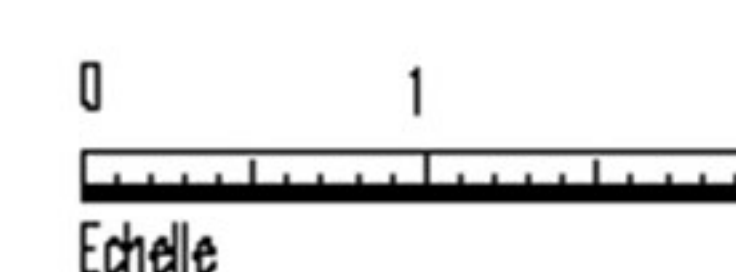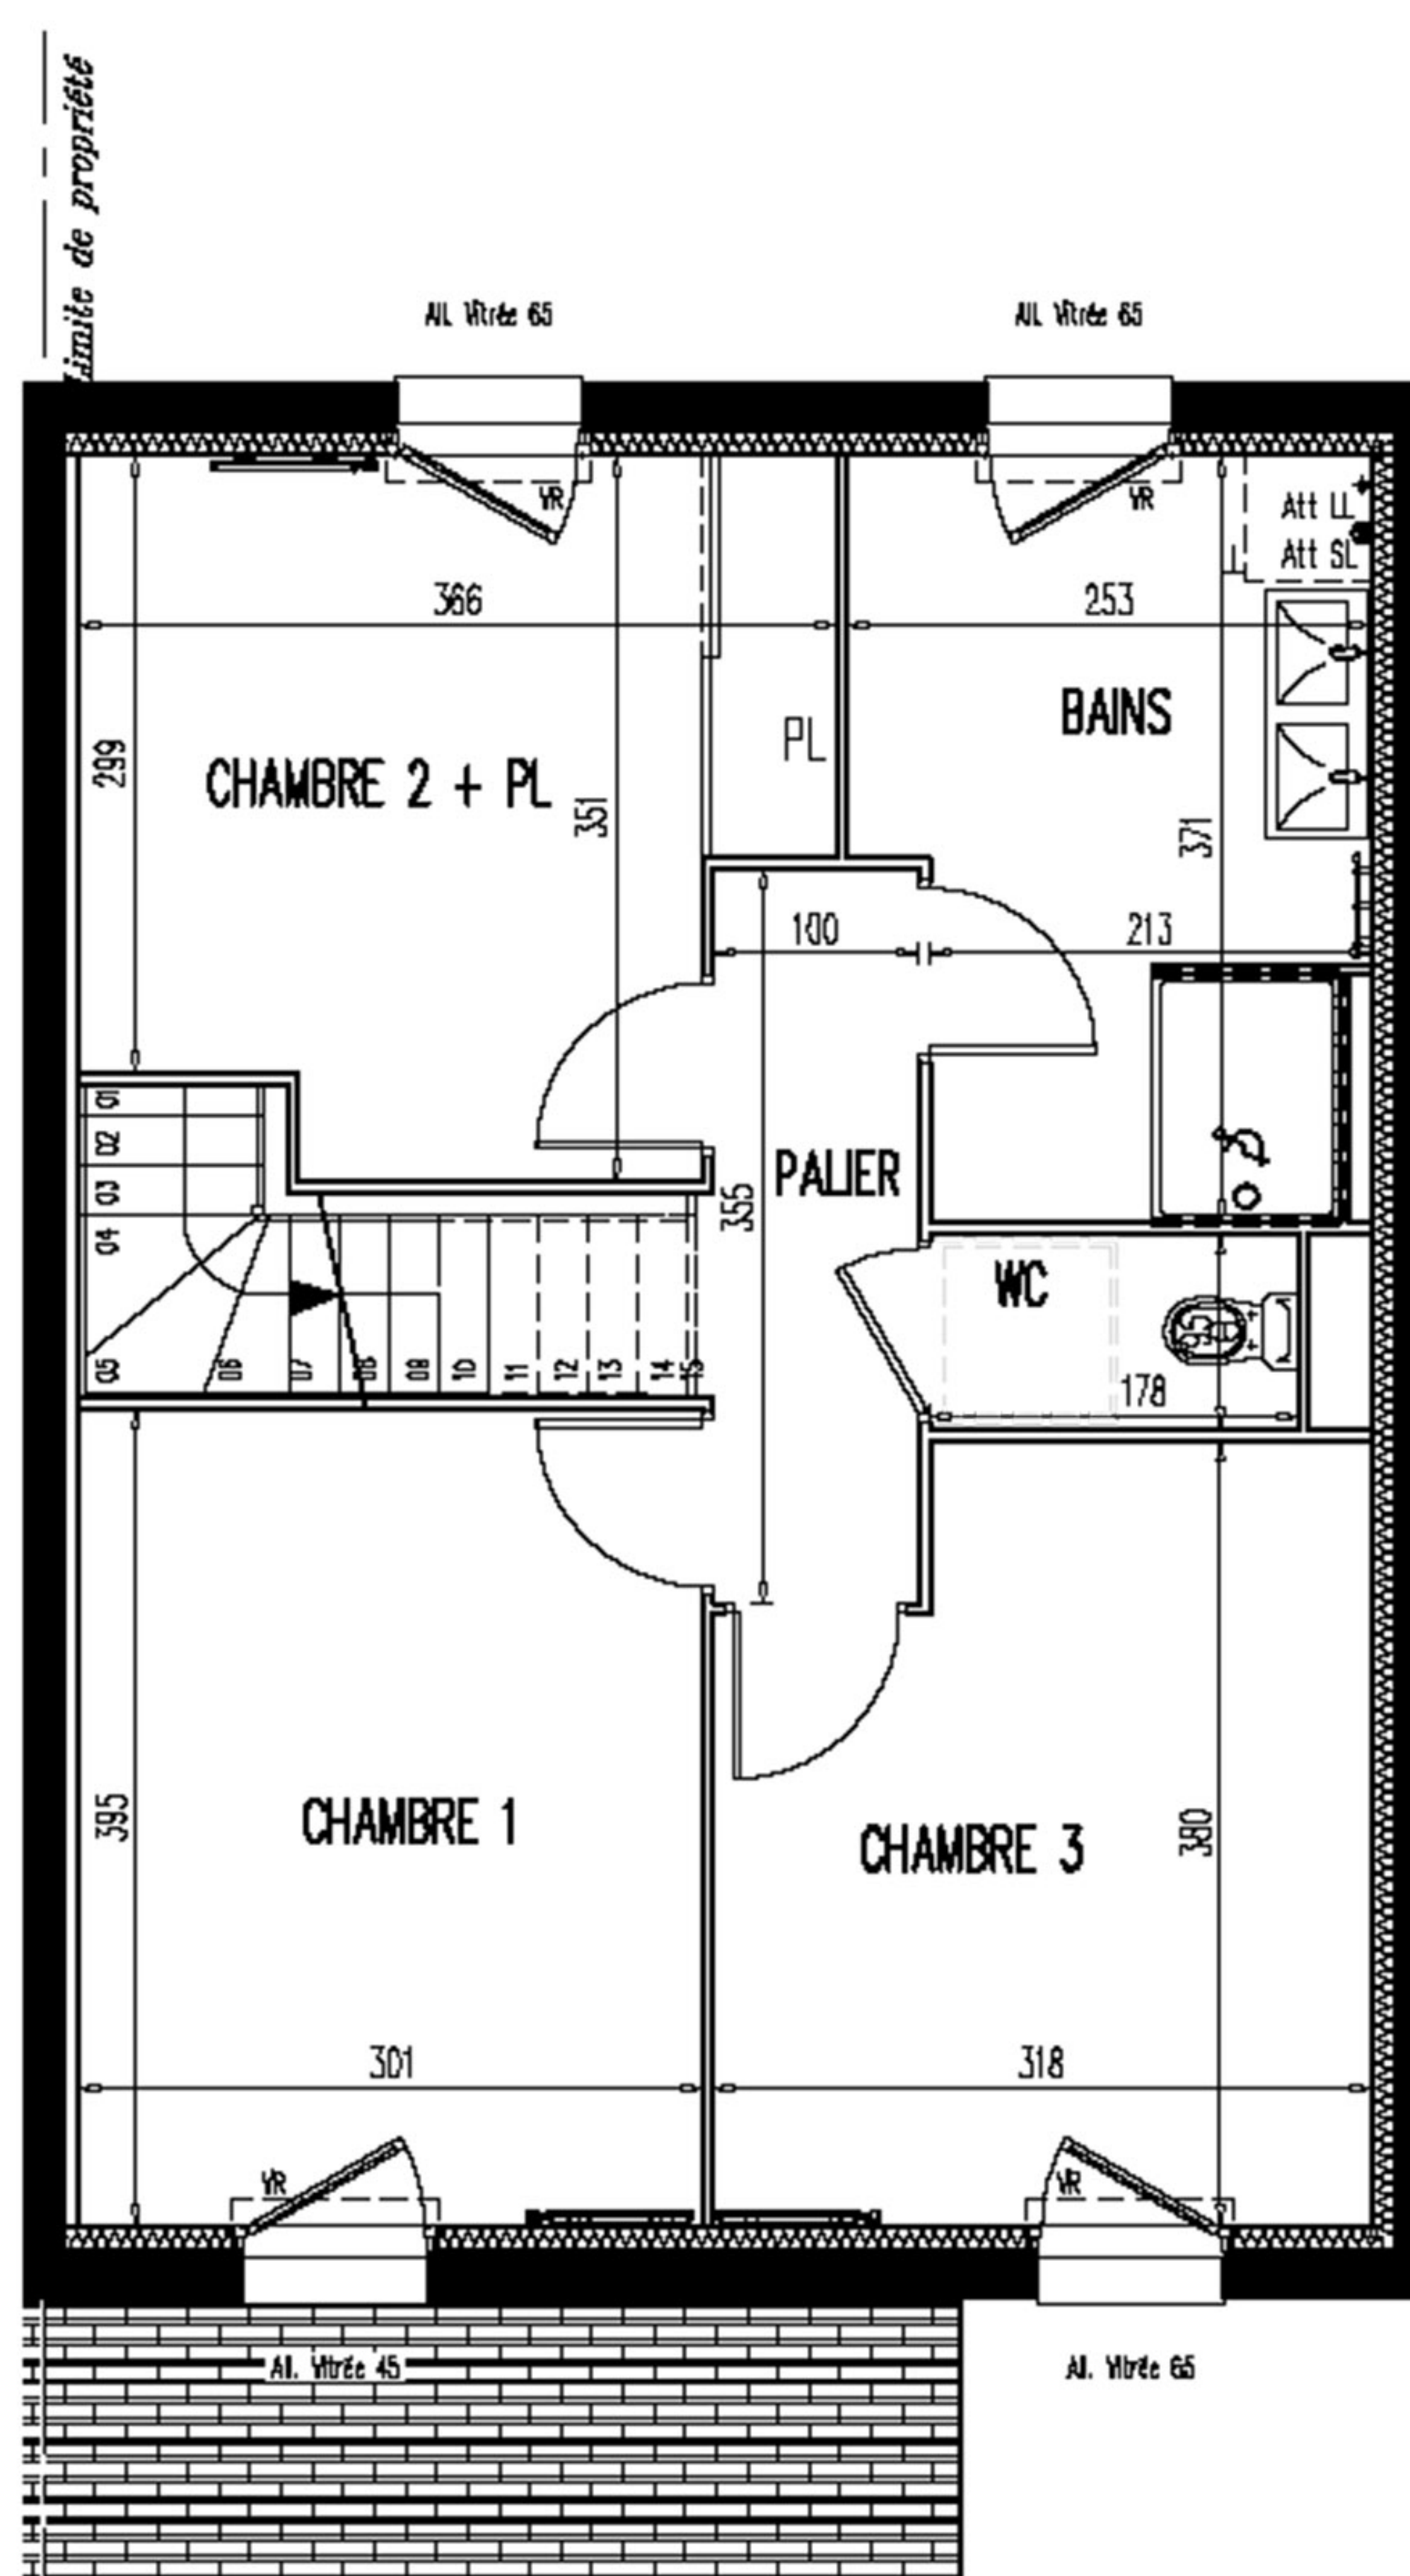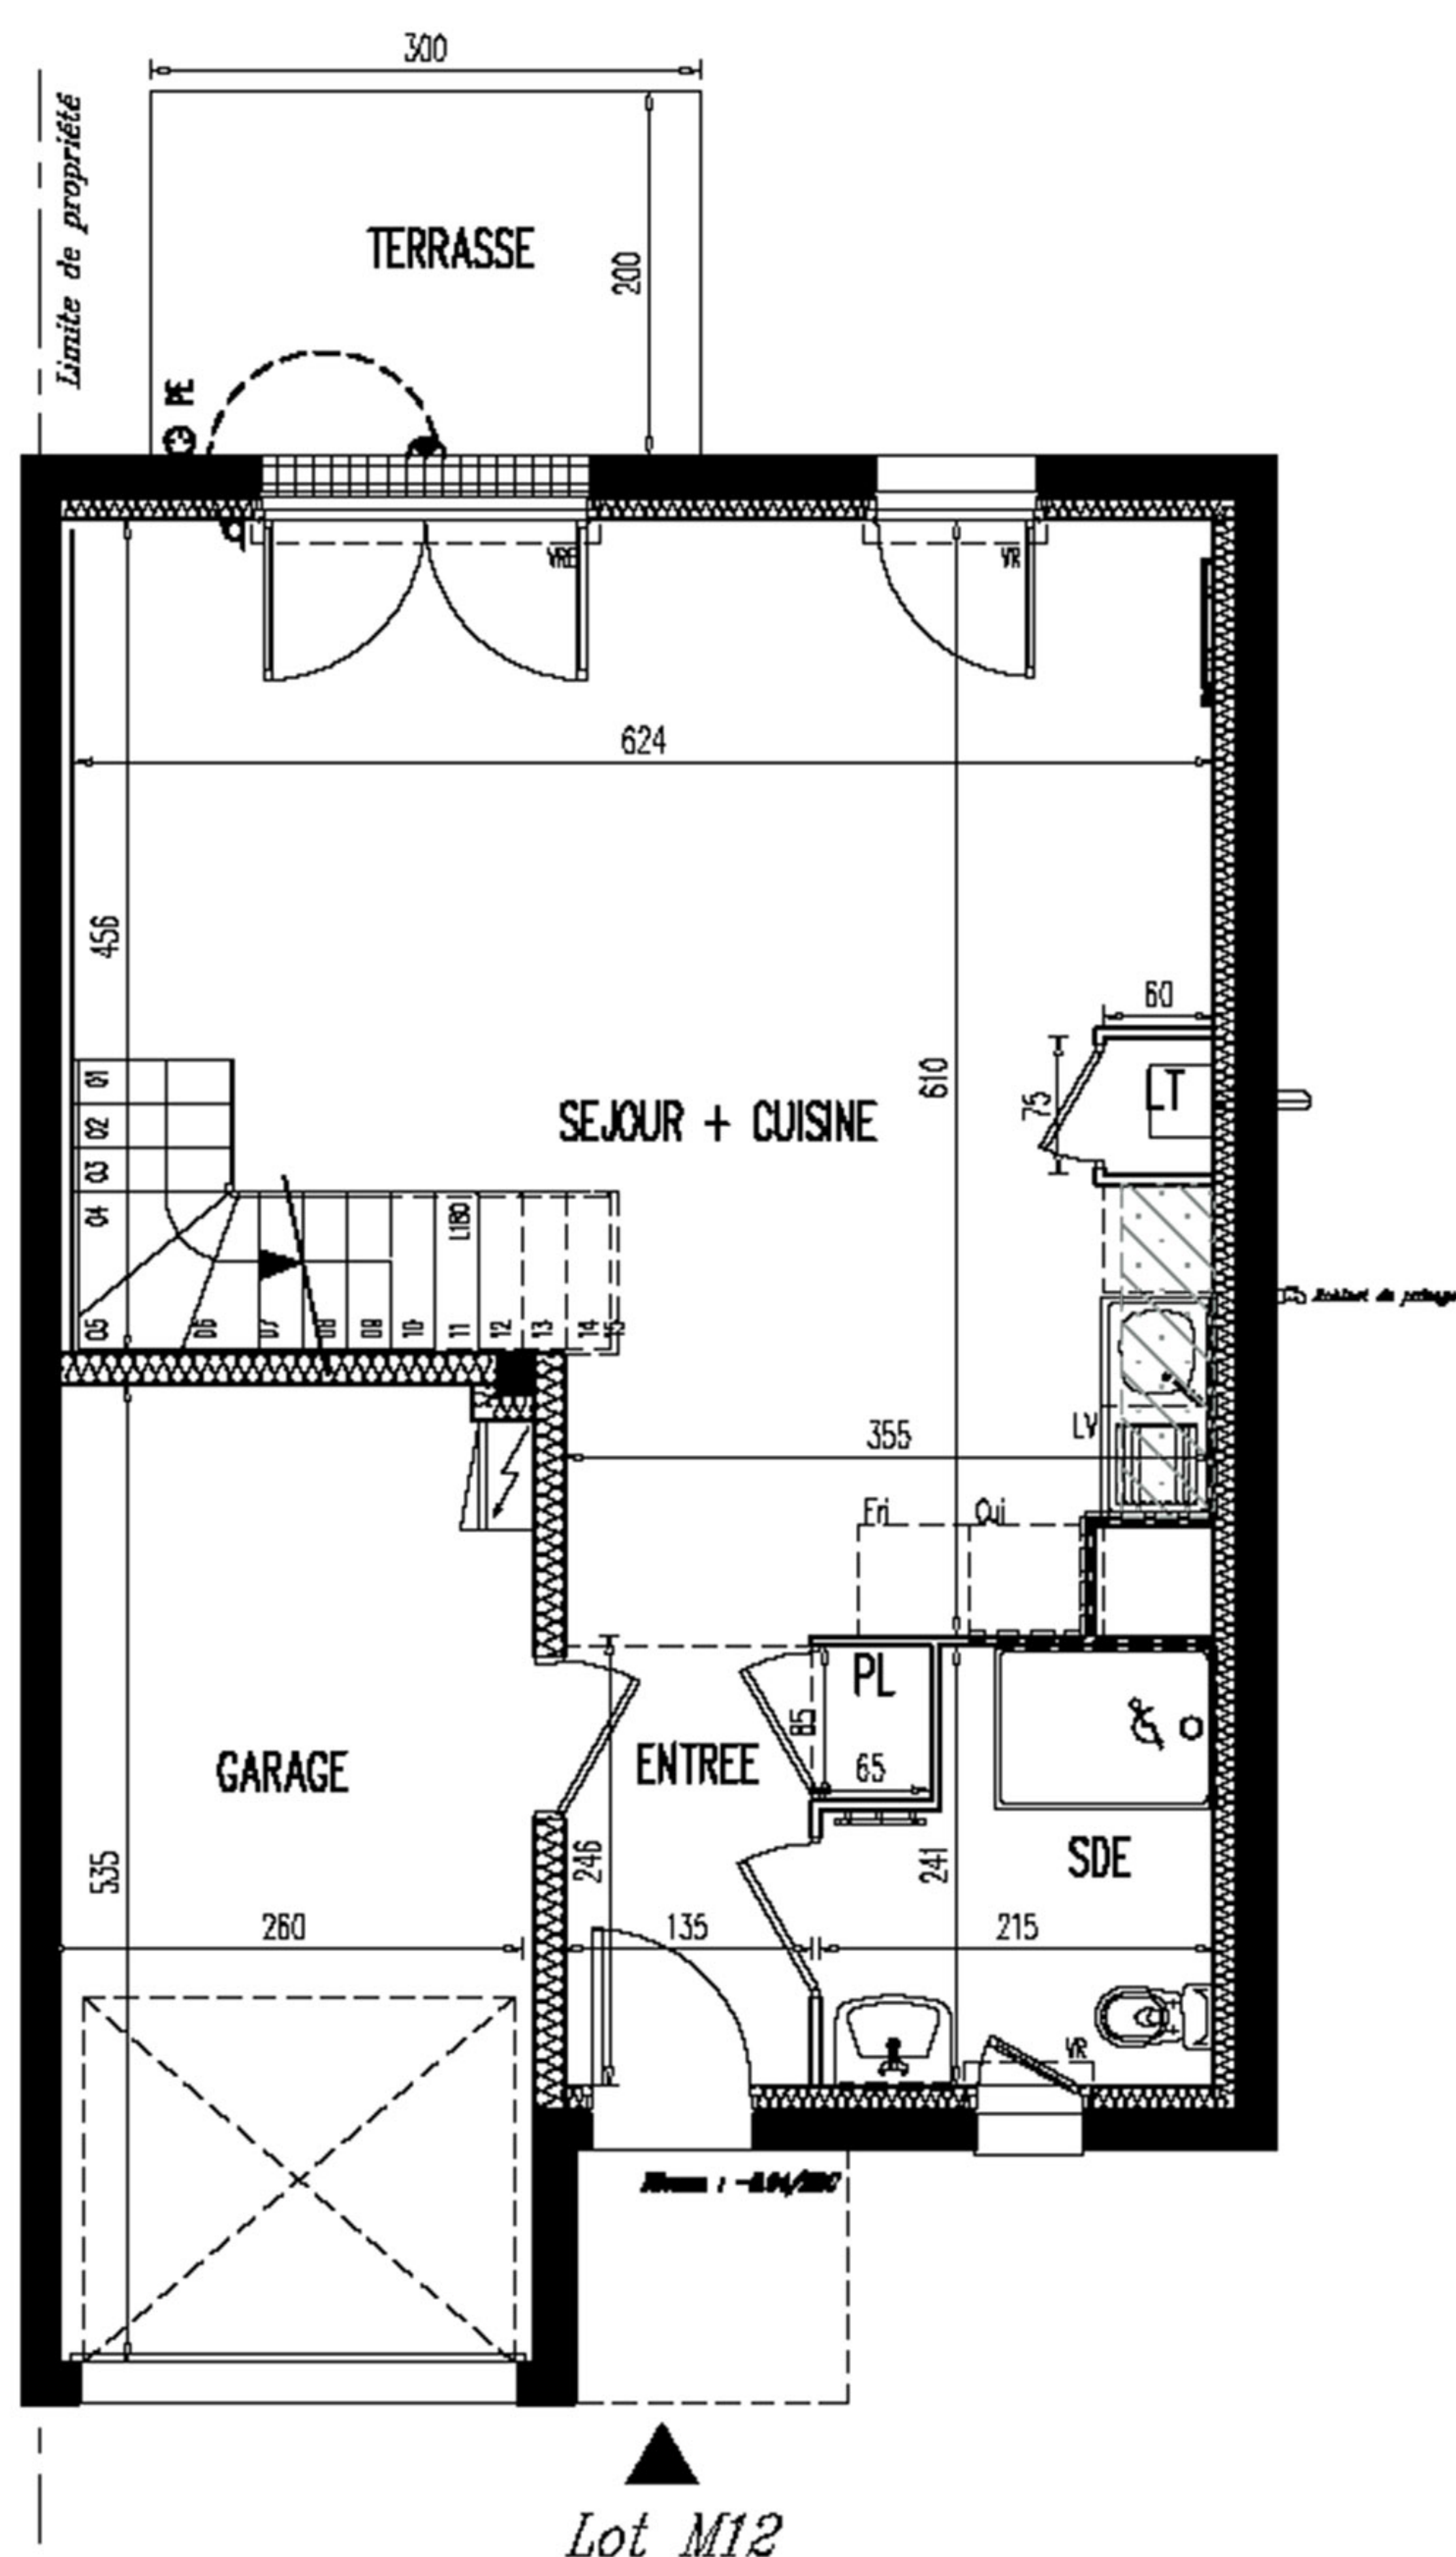

 Faux-plafond / Soffite


NOTA : Le présent document exprime la configuration et les dispositions générales du logement. Des variations peuvent intervenir en fonction des nécessités techniques réglementaires de la réalisation, tant en ce qui concerne les dimensions libres, que l'équipement. Les retombées, soffites, faux-plafonds, canalisations ne sont pas systématiquement figurés.

DATE : 11/07/2022

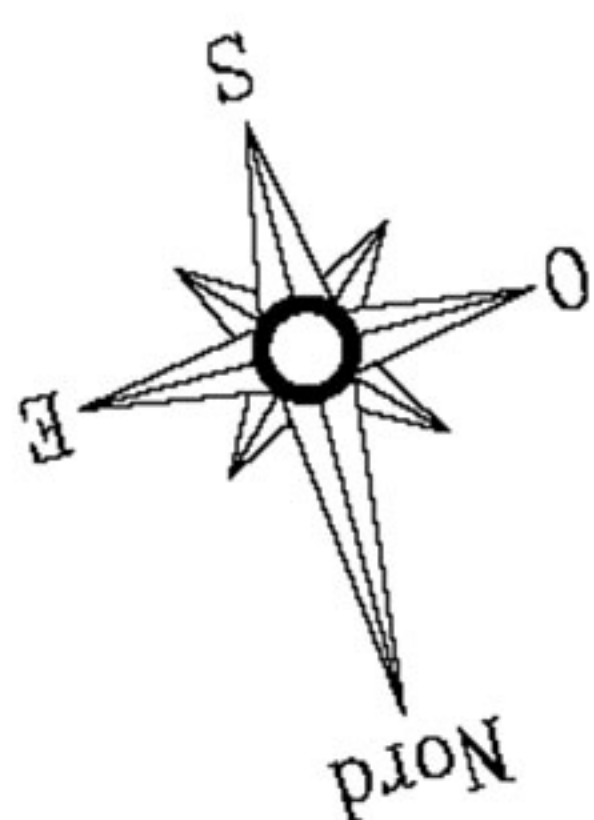


Villeneuve-en-Retz






PLAN DE VENTE

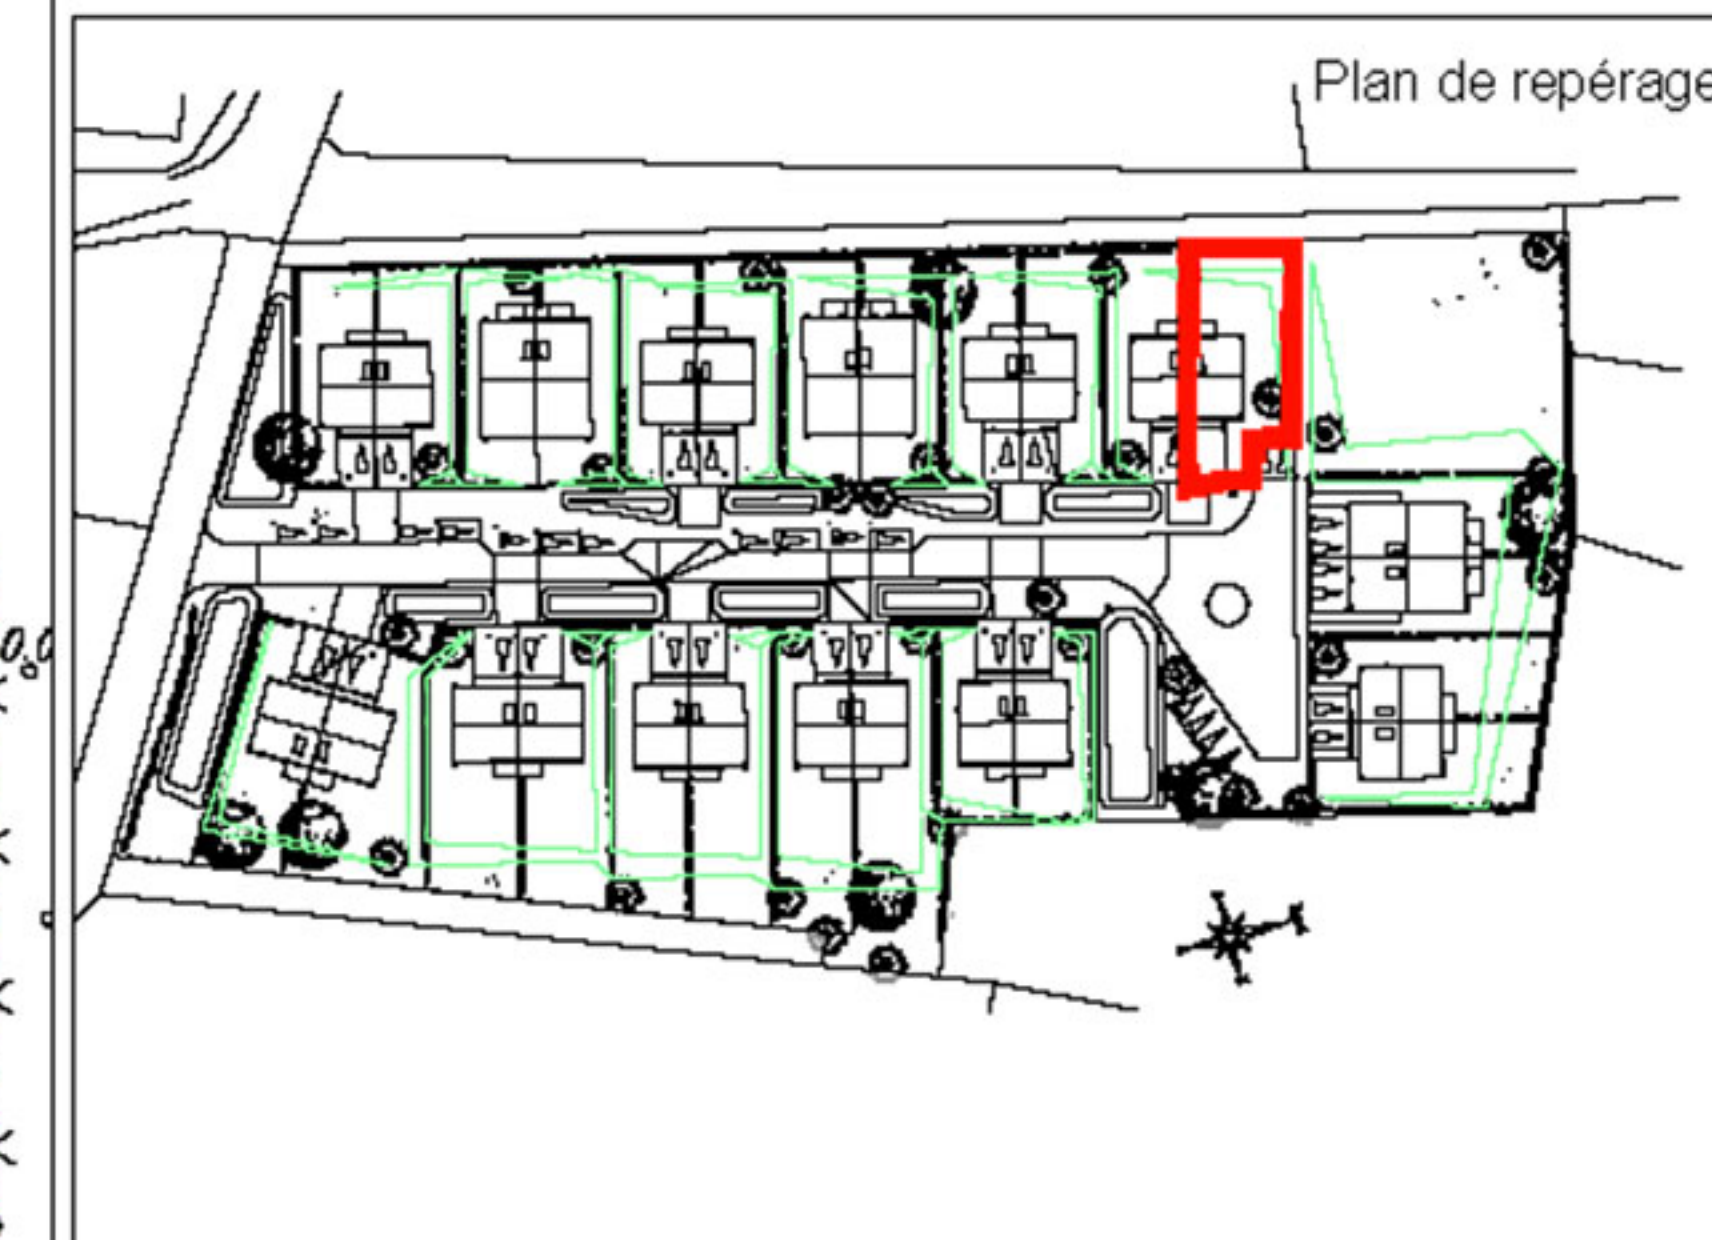

Maison Individuelle
Modèle de Droite
Logement Type 4

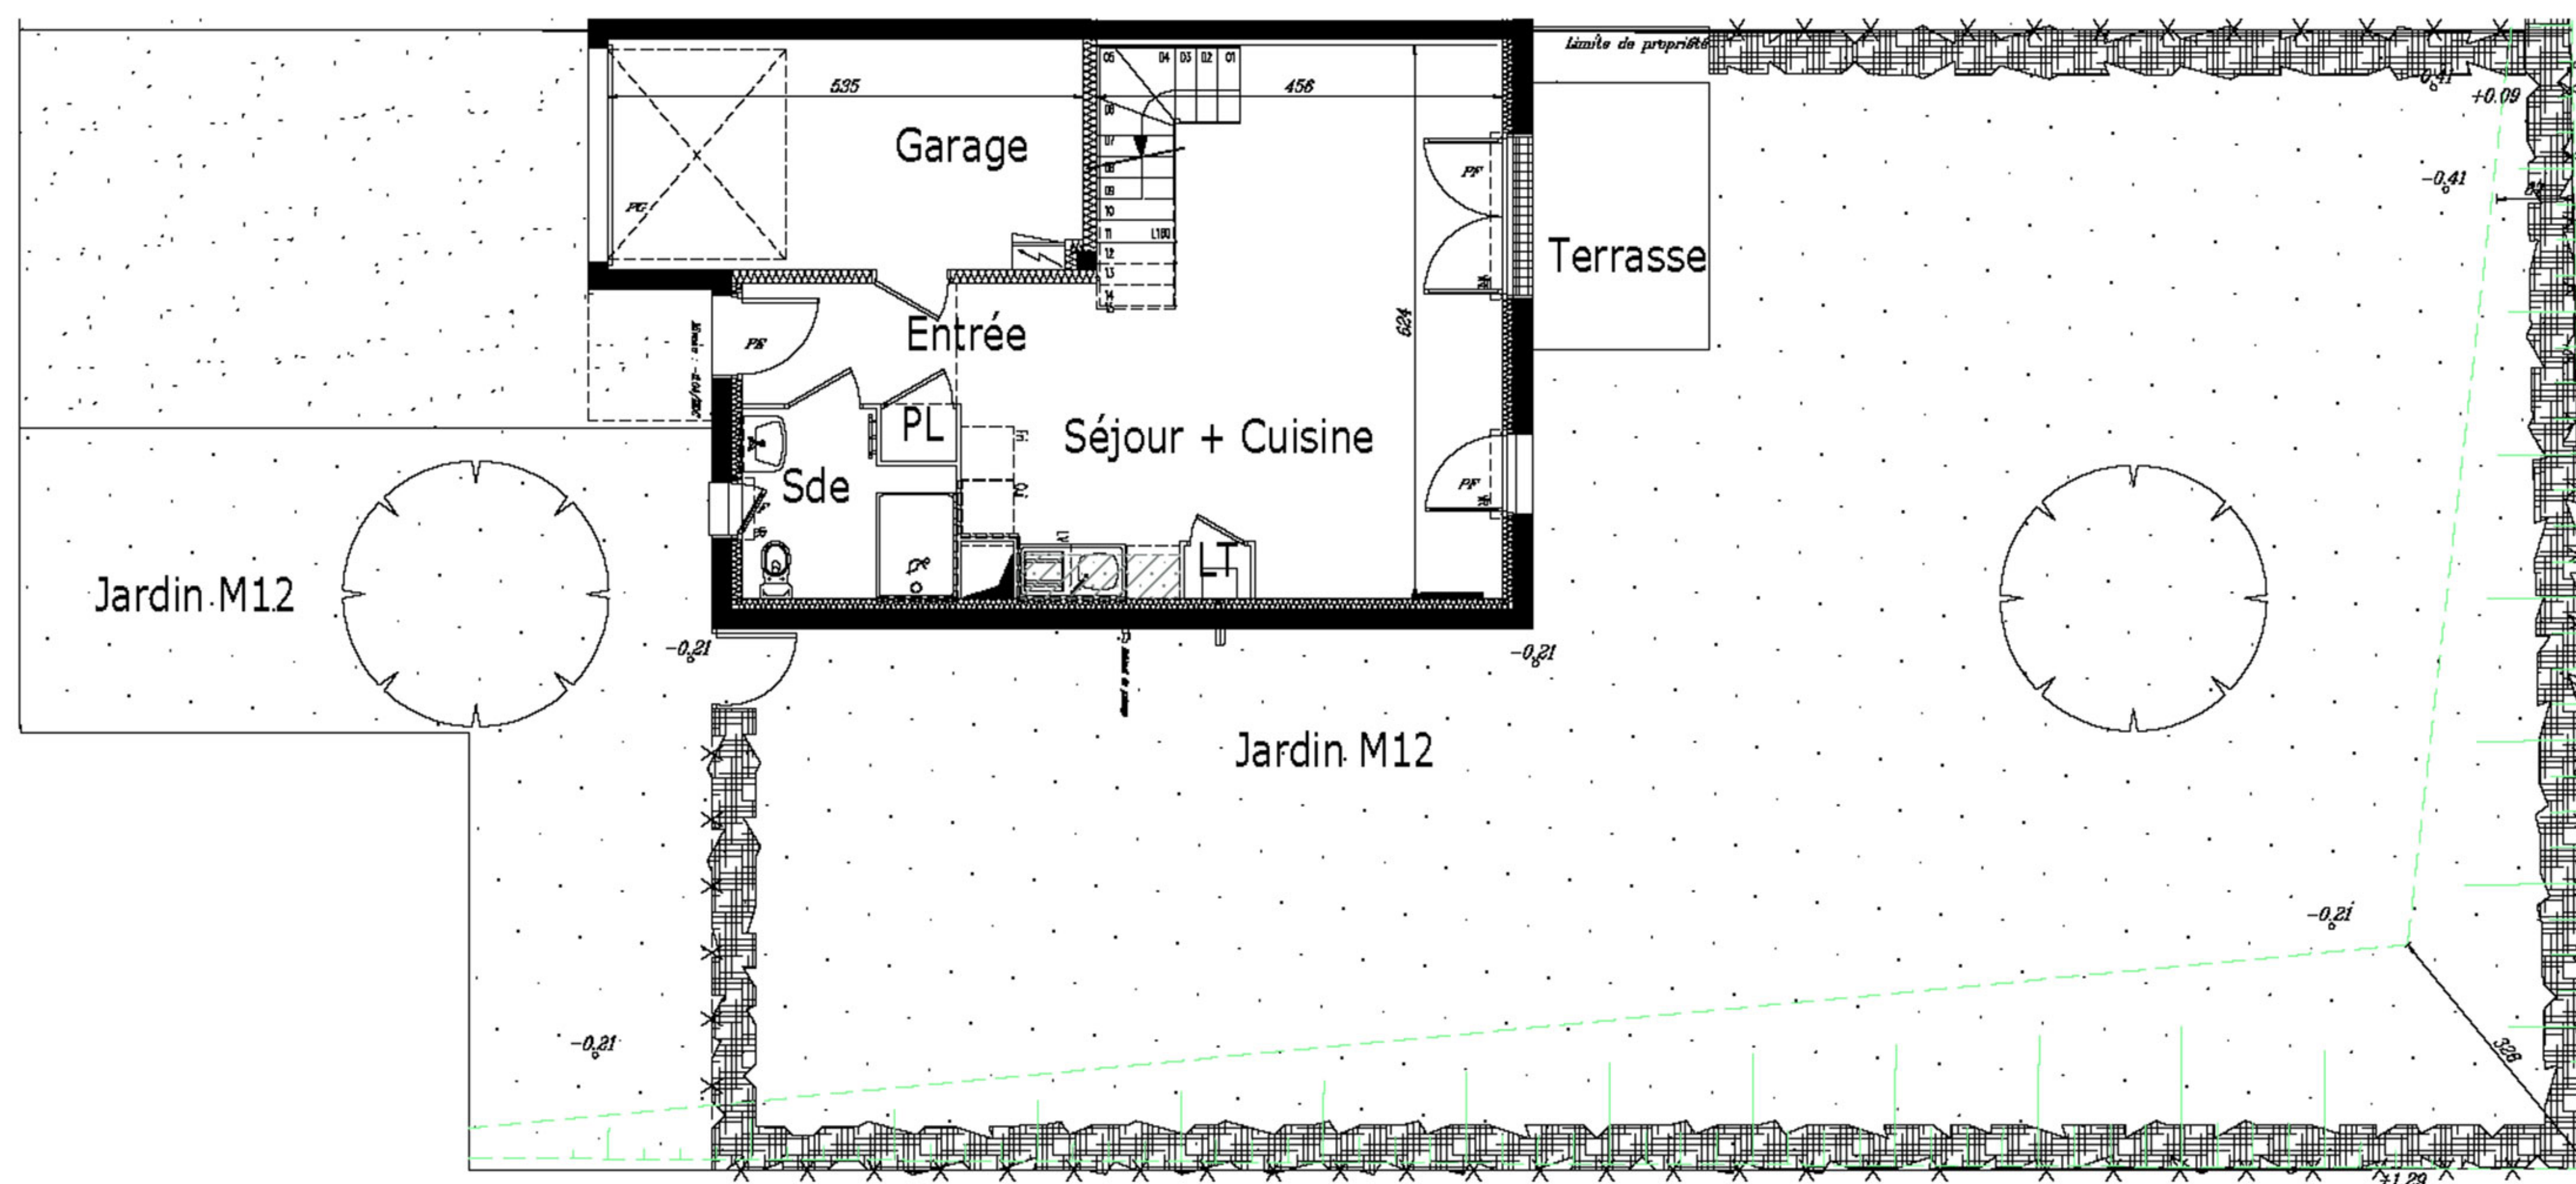

+x.xx : Niveau prévisionnel terrain fini / Niveau de référence
+0.00 : Niveau de référence RDC

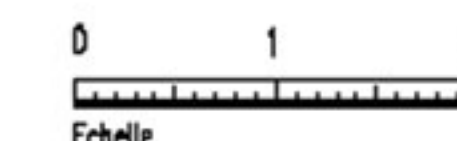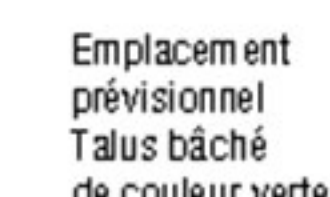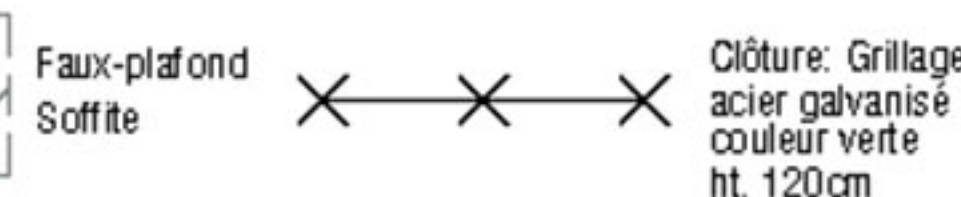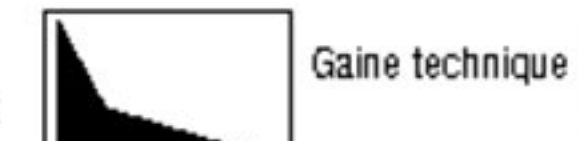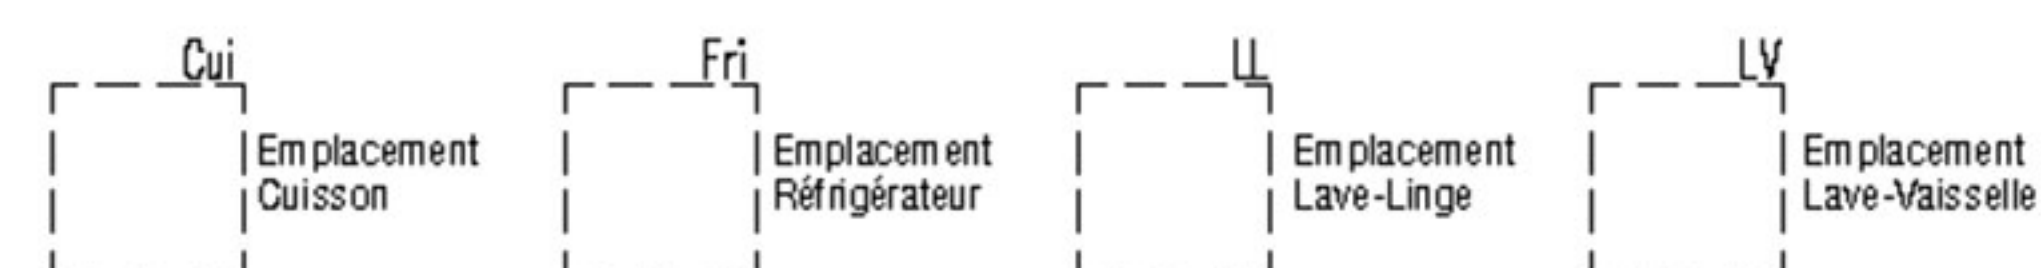

Nota : Le présent plan est établi sur la base du dossier de permis de construire et pourra subir des adaptations dimensionnelles, techniques et d'organisation afin de répondre aux contraintes induites par les études d'exécution. Les plantations éventuelles ne sont pas contractuelles, les caractéristiques dimensionnelles des talus (Niveau/ Altitudes/ Emprises) peuvent subir des adaptations. L'implantation des meubles évier et autres éléments de cuisine de l'opération est indicative, et permet de visualiser le positionnement des arrivées et évacuations d'eau à la livraison du logement.

Surface Jardin (Hors terrasse) 242.00m²

Surface Parcelle 344.00m²

F : Fenêtre
VR(E) : Volet Roulant (Electrique)
AV : Allège vitrée
PL : Placard

PF : Porte-fenêtre
PE : Porte d'entrée
PG : Porte de garage
Chau : Chaudière

Indice :

Date: 11/07/2022