ALP GEOMETRES
44600 SAINT NAZAIRE
Tel : 02 40 15 18 77

SAINT-LYPHARD (44)

Route de la Côte d'Amour

Maisons individuelles Jean GUENO 32 rue de la lande 44351 GUERANDE

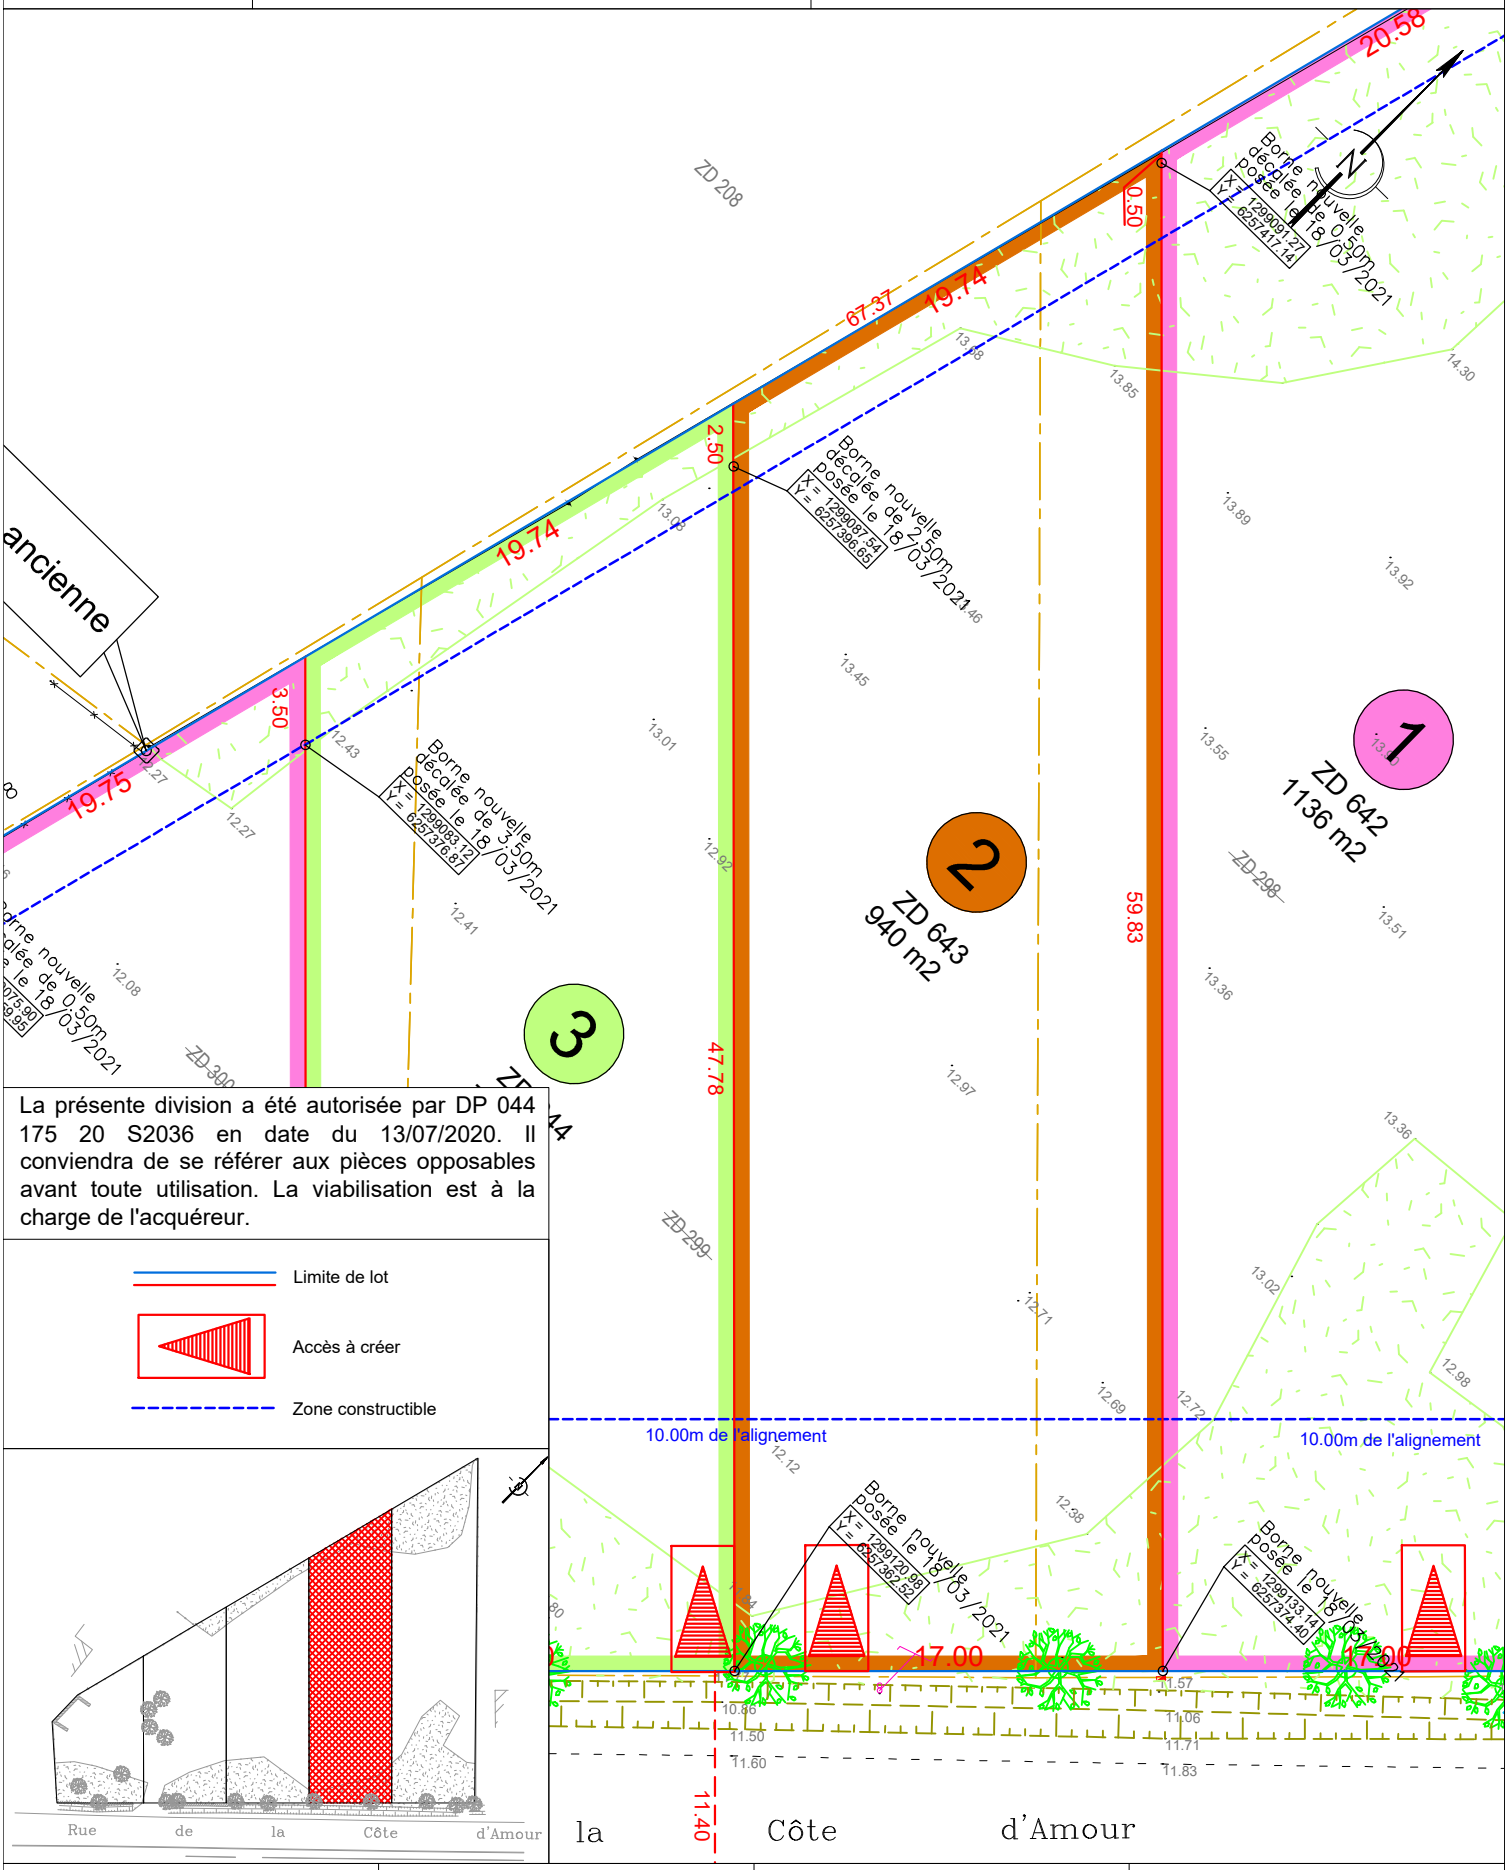

La présente division a été autorisée par DP 044 175 20 S2036 en date du 13/07/2020. Il conviendra de se référer aux pièces opposables avant toute utilisation. La viabilisation est à la charge de l'acquéreur.

Limite de lot

Accès à créer

Zone constructible

Syst. planimétrique : CC47 Syst. altimétrique : IGN 69 Echelle : 1/300	Dossier : 20029 Levé le : Créé le : 04/03/2021-jp	Cadastre : ZD 643 Modifié le : 05/06/2021-jp	Fichier / date impression : 20029.dwg 06/05/2021 15:30:33